


obec Štvrtok na Ostrove, okres Dunajská Streda, Trnavský kraj
 ZMENY A DOPLNKY č. 3/2014 - NÁVRH
 (podklad: Územný plán regiónu Trnavského kraja, Koncept r. 2012)

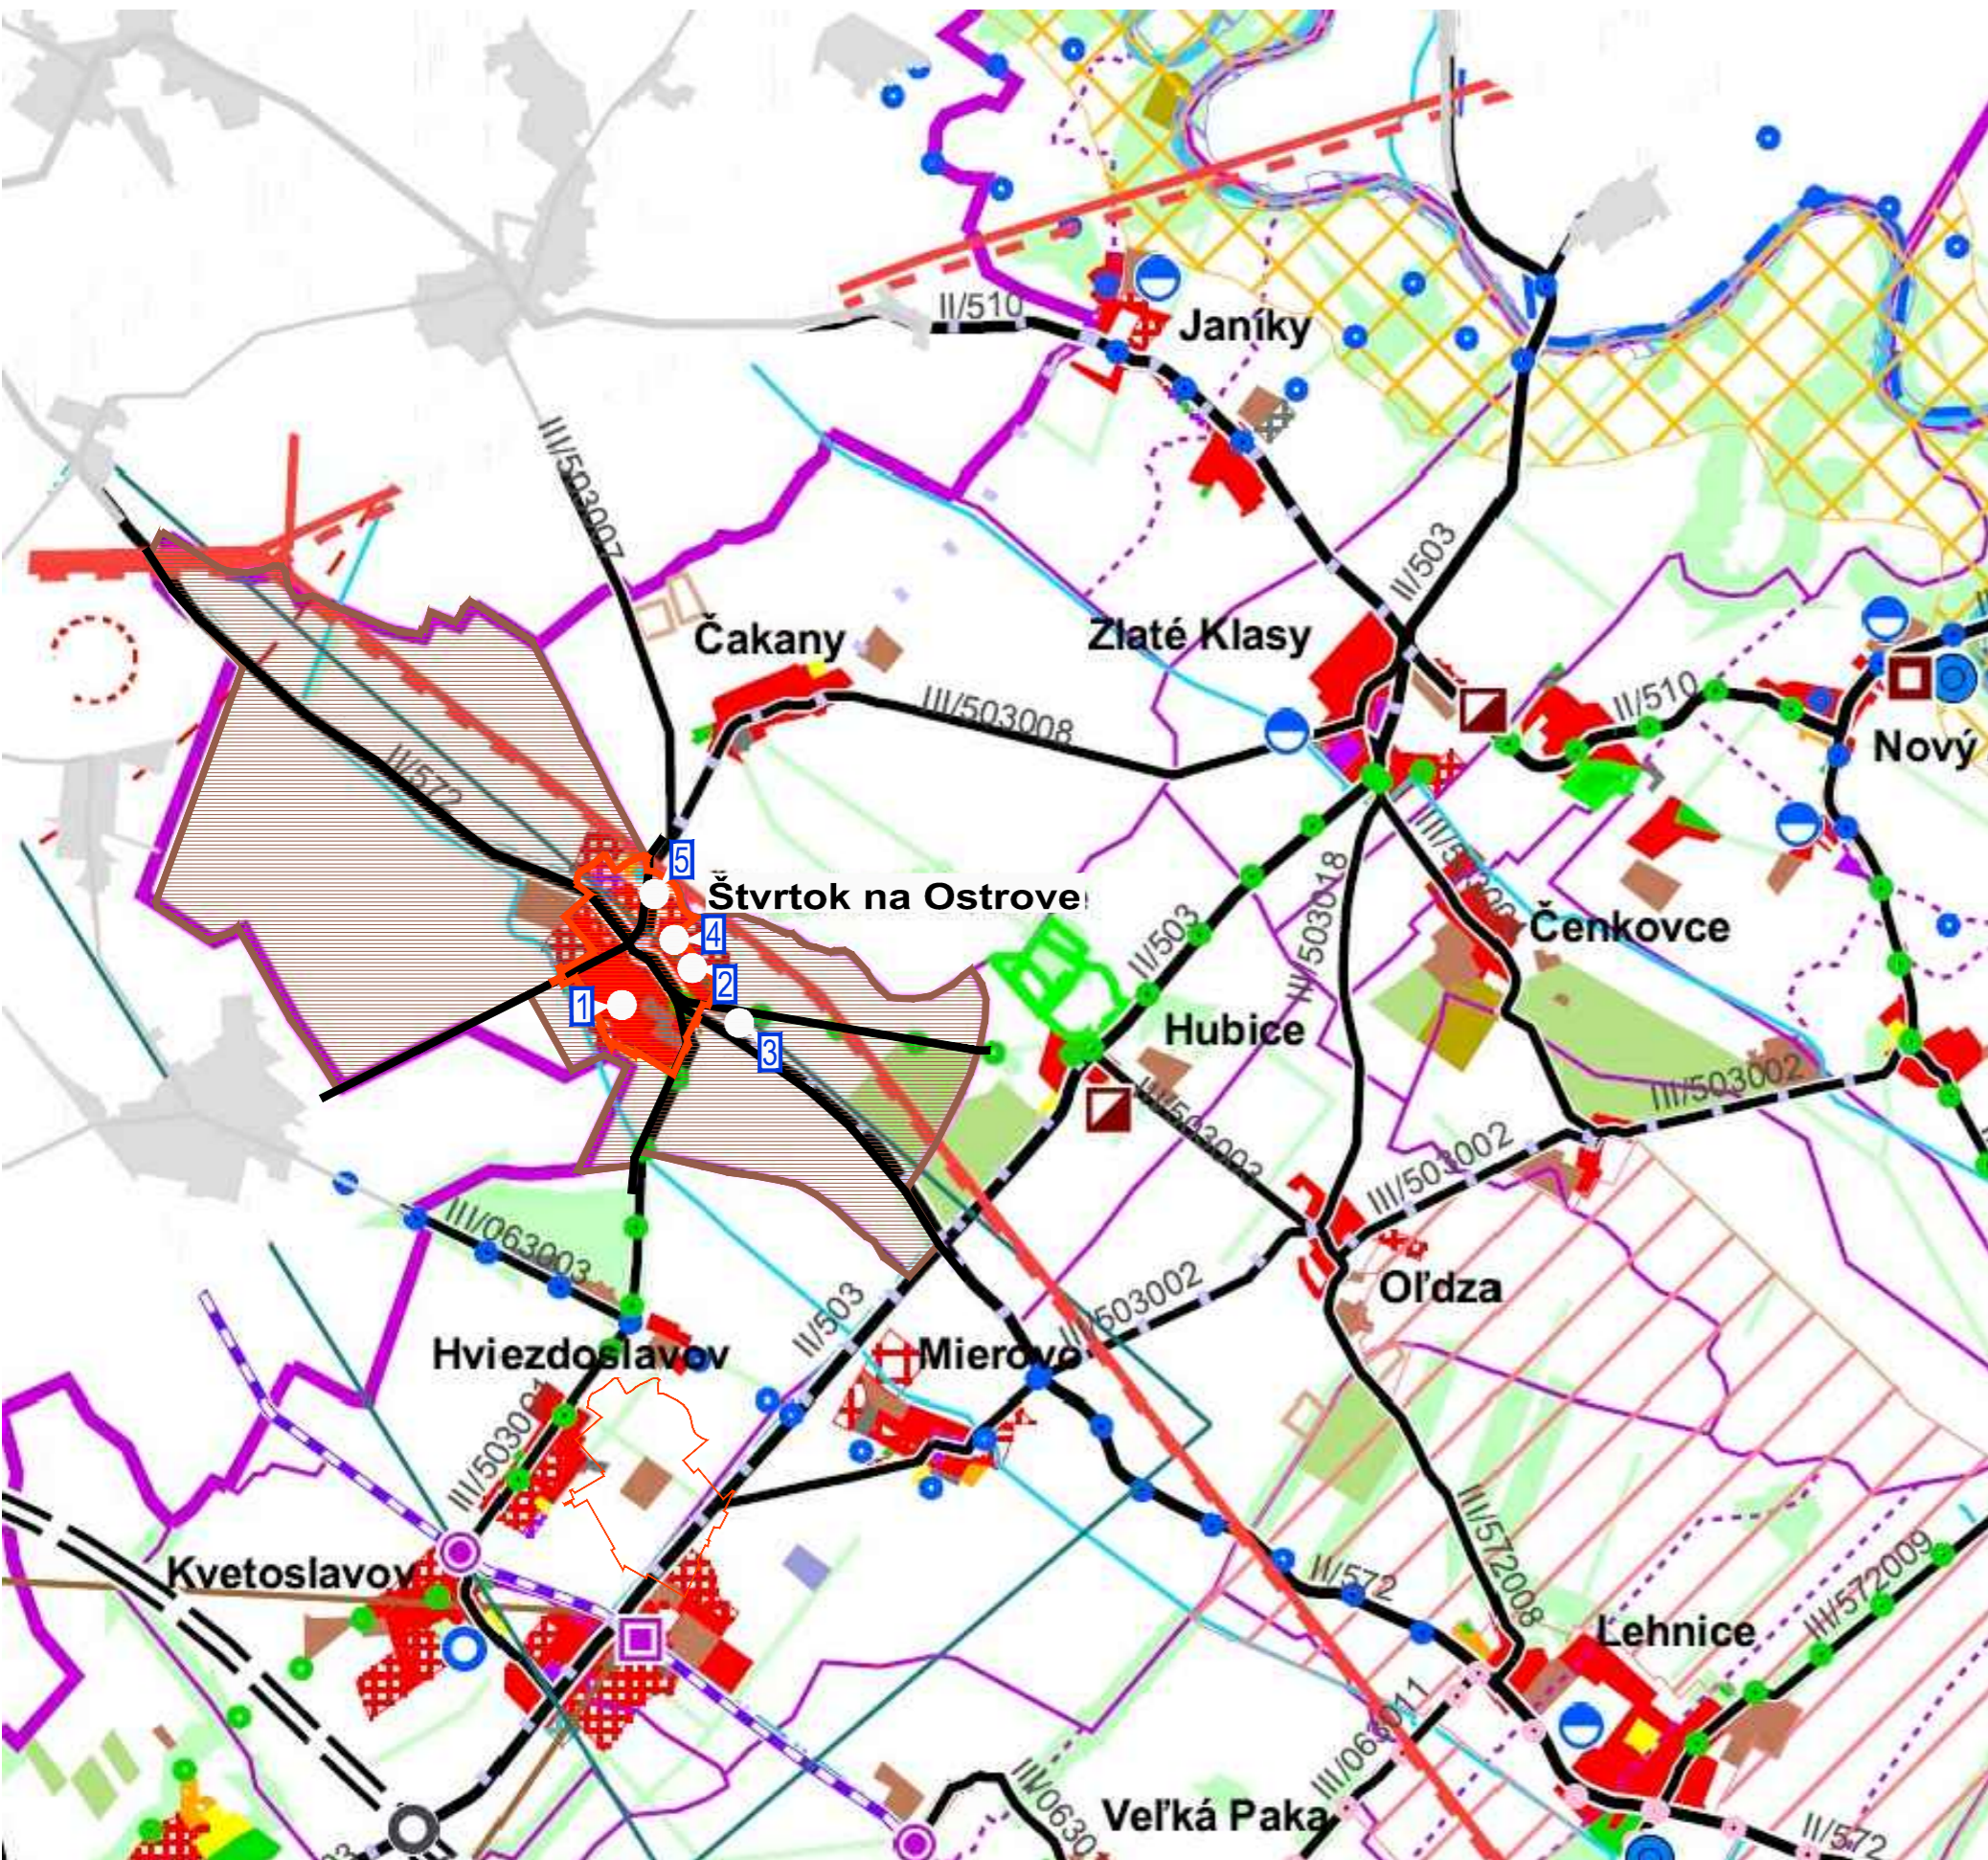

VYSVETLIVKY

HRANICA	
	hranica Slovenskej republiky
	hranica kraja
	hranica okresu
	hranica obce
	hranica katastrálneho územia
FUNKČNÁ PLOCHA	
	zmliekané územie s dominantnou funkciou bývania v mestskej a vidieckej zástavbe
	zmliekané územie s dominantnou funkciou občianskej vybavenosti miestneho, mestského významu
	areál, komplex a zariadenie osobitných záujmov
	polyfunkčné centrálné územie mesta/obce - mestské centrum, centrum obce
	polyfunkčný obslužný komplex nad regionálneho významu, s dominantnou funkciou občianskej vybavenosti
	územie priemyselnej, stavebných výroby, skladového hospodárstva a logistiky
	poľnohospodársky dvor, areál a zariadenie
	chovné / lovné rybníky
	územie vyhradené pre skladovanie a triedenie odpadov - skládka
	areál, zariadenie, plocha dopravnej vybavenosti
	areál, zariadenie, plocha technickej vybavenosti
	rekreačné územie, areál (rekreácia pri vode, horská a podhorská rekreácia, agroturistické aktivity)
	športový areál, komplex a zariadenie miestneho, mestského, nad regionálneho významu
	rekreačno-liečebné územie kúpeľných miest (Piešťany, Smrdáky)
	územie sídlenej zelene (rozsiahlejšia plocha verejnej zelene v zariadenom území - park, historický park, parkovo upravená plocha zelene, rozsiahlejšie upravené verejné zelené priestranstvo, línie s prívodnej, ochranné a izolácie zelene...)
	lesopark (prímestský les s rekreačnou a verejno-spoločenskou funkciou)
	vínica
	záhrada, ovocný sad, chmeľnica
	vodná plocha (vodná nádrž, drobná vodná plocha, občasná vodná plocha)
	vodný tok (vodohospodársky významný vodný tok, drobný vodný tok, mŕtve a slepé rameno, vodný káňal)
	rozsiahly lažobný areál (zisistený na základe prieskumov v teréne a na základe údajov z ortofotomapy)
VEREJNÉ DOPRAVNÉ VYBAVENIE	
	ďiaľnica
	rýchlostná cesta
	cesta 1. triedy
	cesta 2. triedy
	cesta 3. triedy, mestská komunikácia
	mestská komunikácia
	ďiaľničný kolektor
	minúrovňová križovatka
	ekodukt
	hraničný prechod cestný
	hraničný prechod železničný
	železničná trať medzinárodného významu - I.a
	železničná trať medzinárodného významu - I.b
	železničná trať regionálneho významu - III.
	železničná trať lokálneho významu - IV.
	vysokorychlostná trať (VRT)
	širokorozchodná trať
	železničná stanica
	železničná stanica nesamosostatná
	železničná zastávka
	železničná zastávka zrušená
	navrhovaný terminál intermodálnej dopravy
	základný verejný terminál intermodálnej dopravy - TIP Leopoldov
	vodná cesta
	prístav
	praktadisko
	kampa

KULTÚRNO-HISTORICKÉ PRVKY	
	mestská pamiatková rezervácia
	mestská pamiatková rezervácia Trnava
	pamiatková rezervácia ľudového stavebníctva
	pamiatková zóna
	archeologické nálezisko
LOŽISKÁ NERASTNÝCH SUROVÍN	
	rozsiahly dobývací priestor pre povrchovú ťažbu (štrk, piesok, stavebný kameň)
	dobývací priestor pre podzemnú ťažbu (zemný plyn)
	chránené ložiskové územie
	ložisko nevyhradeného nerastu
	vrť s geotermickými metaniami - geotermálny zdroj energie
	ložisko rašeliny
	zosuvné územie
TECHNICKÁ VYBAVENOSŤ	
	400 kV vedenie ZVN
	tranzitný VVTL plynovod PN 75
	medzinárodný VVTL plynovod PN 64
	ropovod
	produktívod - benzín
	produktívod - nafta
	produktívod - nafta - benzín
	teplovod
	elektrická stanica 400 kV
	rozvodný zdroj 400 kV
	jadrová elektrárň
	vodná elektrárň
	malá vodná elektrárň
	paroplynový cyklus Maľženice
	veterný park
	kompresorová stanica plynu
	prepúšťacia stanica plynu
	prečerpávací stanica ropovodu
	prechodový objekt ropovodu
	vodárňenský zdroj
ODPADOVÉ HOSPODÁRSTVO	
	územie vyhradené pre spracovanie odpadov - spaľovňa
	územie vyhradené pre skladovanie a triedenie odpadov - skládka
	staré banské dielo - odkalisko
	staré banské dielo - štrhá

REKREÁCIA A TURIZMUS	
	mesto/obec s významnou rekreačnou funkciou
	rekreačný krajinný celok
	medzinárodná turistická trasa E08 Costa hrdinov SNP (Štefánikova magistrála)
	cyklomagistrála
	značená cyklistická trasa
	ostatná cyklistická trasa
	cyklistická trasa odporúčaná
	cyklocesta
	turistická vodná cesta (TVD)
	osobný prístav turistickej vodnej cesty
	prístavka turistickej vodnej cesty
	rekreačný riečny prístav
OCHRANA PRÍRODY A PRÍRODNÝCH ZDROJOV	
	veľkoplošné chránené územie (CHKO)
	maloplošné chránené územie (PR, NPR, CHA, PP, NPP)
	územie európskeho významu (NATURA 2000)
	chránené vtáčie územie (NATURA 2000)
	medzinárodne významná mokraď (spĺňajúca kritériá Ramsarskej konvencie)
	mokrade národného významu
	chránená vodohospodárska oblasť Žitný ostrov (chránená oblasť prirodzenej akumulácie vôd)
	pásmo hygienickej ochrany vodného zdroja
	ochranné pásmo prírodného liečivého zdroja - 1. stupňa
	ochranné pásmo prírodného liečivého zdroja - 2. stupňa
	ochranné pásmo prírodného liečivého zdroja - 3. a 4. stupňa
OCHRANNÉ A BEZPEČNOSTNÉ PÁSMA	
	ochranné pásmo ropovodu
	bezpečnostné pásmo plynovodu
	ochranné pásmo letiska
PRVKY ZELENE VO VOLNEJ KRAJINE	
	požehnaná prívodná vegetácia vodných pŕoch a vodných toka
	rozptýlená zeleň v poľnohospodárskej krajine
	významné líniové prvky zelene - stromoradie

hranica katastrálneho územia
 hranica zastavaného územia

obec Štvrtok na Ostrove
 okres Dunajská Streda, Trnavský kraj
ÚZEMNÝ PLÁN - ZMENY A DOPLNKY č. 3/2014 - NÁVRH
 ŠIRŠIE VZŤAHY

1

