

VYSVETLIVKY

STAV	NÁVRH	VÝHLAD	
			HRANICA KATASTRA
			HRANICA ZASTAVANÉHO ÚZEMIA
			PAMIATKOVO CHRÁNENÝ OBJEKT
			OCHRANNÉ A BEZPEČNOSTNÉ PÁSMO VŠETKÝCH DRUHOV
			RODINNÁ ZÁSTAVBA
			BYTOVÁ ZÁSTAVBA
			OBČIANSKA VYBAVENOSŤ
			HOSPODÁRSKY OBJEKT
			PLOCHY POĽNOHOSPODÁRSKEJ VÝROBY
			PLOCHY VÝROBY A SKLADOVÉHO HOSPODÁRSTVA
			PLOCHY ŠPORTU
			PLOCHY TECHNICKEJ INFRAŠTRUKTURY
			CINTORIN
			ZELEŇ VÝPLŇOVÁ, IZOLAČNÁ, OCHRANNÁ
			ZELEŇ VEREJNÁ - PARKOVO UPRAVENÁ
			ZELEŇ ZÁHRADNÁ
			VINOHRADY
			LÚKY A PASIENKY
			ORNÁ PÓDA
			ZELEŇ LÍNIOVÁ
			ZÁVLAHY
			BPEJ
			VODNÉ TOKY A ODVODŇOVACIE KANÁLY
			NADRADENÝ KOMUNIKAČNÝ SYSTÉM sborné komunikácie funkčnej triedy B3
			MIESTNY KOMUNIKAČNÝ SYSTÉM obslužné komunikácie funkčných tried C1-C3
			LOKÁLNY KOMUNIKAČNÝ SYSTÉM údržbové komunikácie funkčnej triedy D1
			LOKÁLNY KOMUNIKAČNÝ SYSTÉM hlavne cyklistické trasy
			LOKÁLNY KOMUNIKAČNÝ SYSTÉM poštie trasy, propojenie a prístupové
			DOPRAVNO-PREVAZKOVÁ ORGANIZÁCIA ÚZEMIA sústrojné plochy statickej dopravy - PARKOVISKA A GARÁŽE
			HROMADNÁ DOPRAVA zastávky prímestskej hromadnej dopravy
			HROMADNÁ DOPRAVA izochronická vzdialenosť zastávok prímestskej hromadnej dopravy
			DOPRAVNO-PREVAZKOVÁ ORGANIZÁCIA ÚZEMIA hlavne dopravné sčty do riečného územia

ZaD č. 3/2014 popis navrhovaných lokalít



lokality č. 1, Školská ulica
 rozloha: 0,06ha
 existujúca funkcia: rodinná zástavba, zelen' záhradná
 navrhovaná funkcia: občianska vybavenosť - služby

lokality č. 2, ul. Školský rad
 rozloha: 0,07ha
 existujúca funkcia: rodinná zástavba, zelen' záhradná
 navrhovaná funkcia: občianska vybavenosť - obchod, služby

lokality č. 3, ul. Dolný diel
 rozloha: 0,44ha
 existujúca funkcia: orná pôda
 navrhovaná funkcia: poľnohospodárska výroba

lokality č. 4, ul. Školský rad
 rozloha: 0,02ha
 existujúca funkcia: zelen' záhradná
 navrhovaná funkcia: rodinná zástavba

lokality č. 5, Čakanská cesta
 rozloha: 0,53ha
 existujúca funkcia: orná pôda
 navrhovaná funkcia: rodinná zástavba, zelen' záhradná a zelen' výplňová

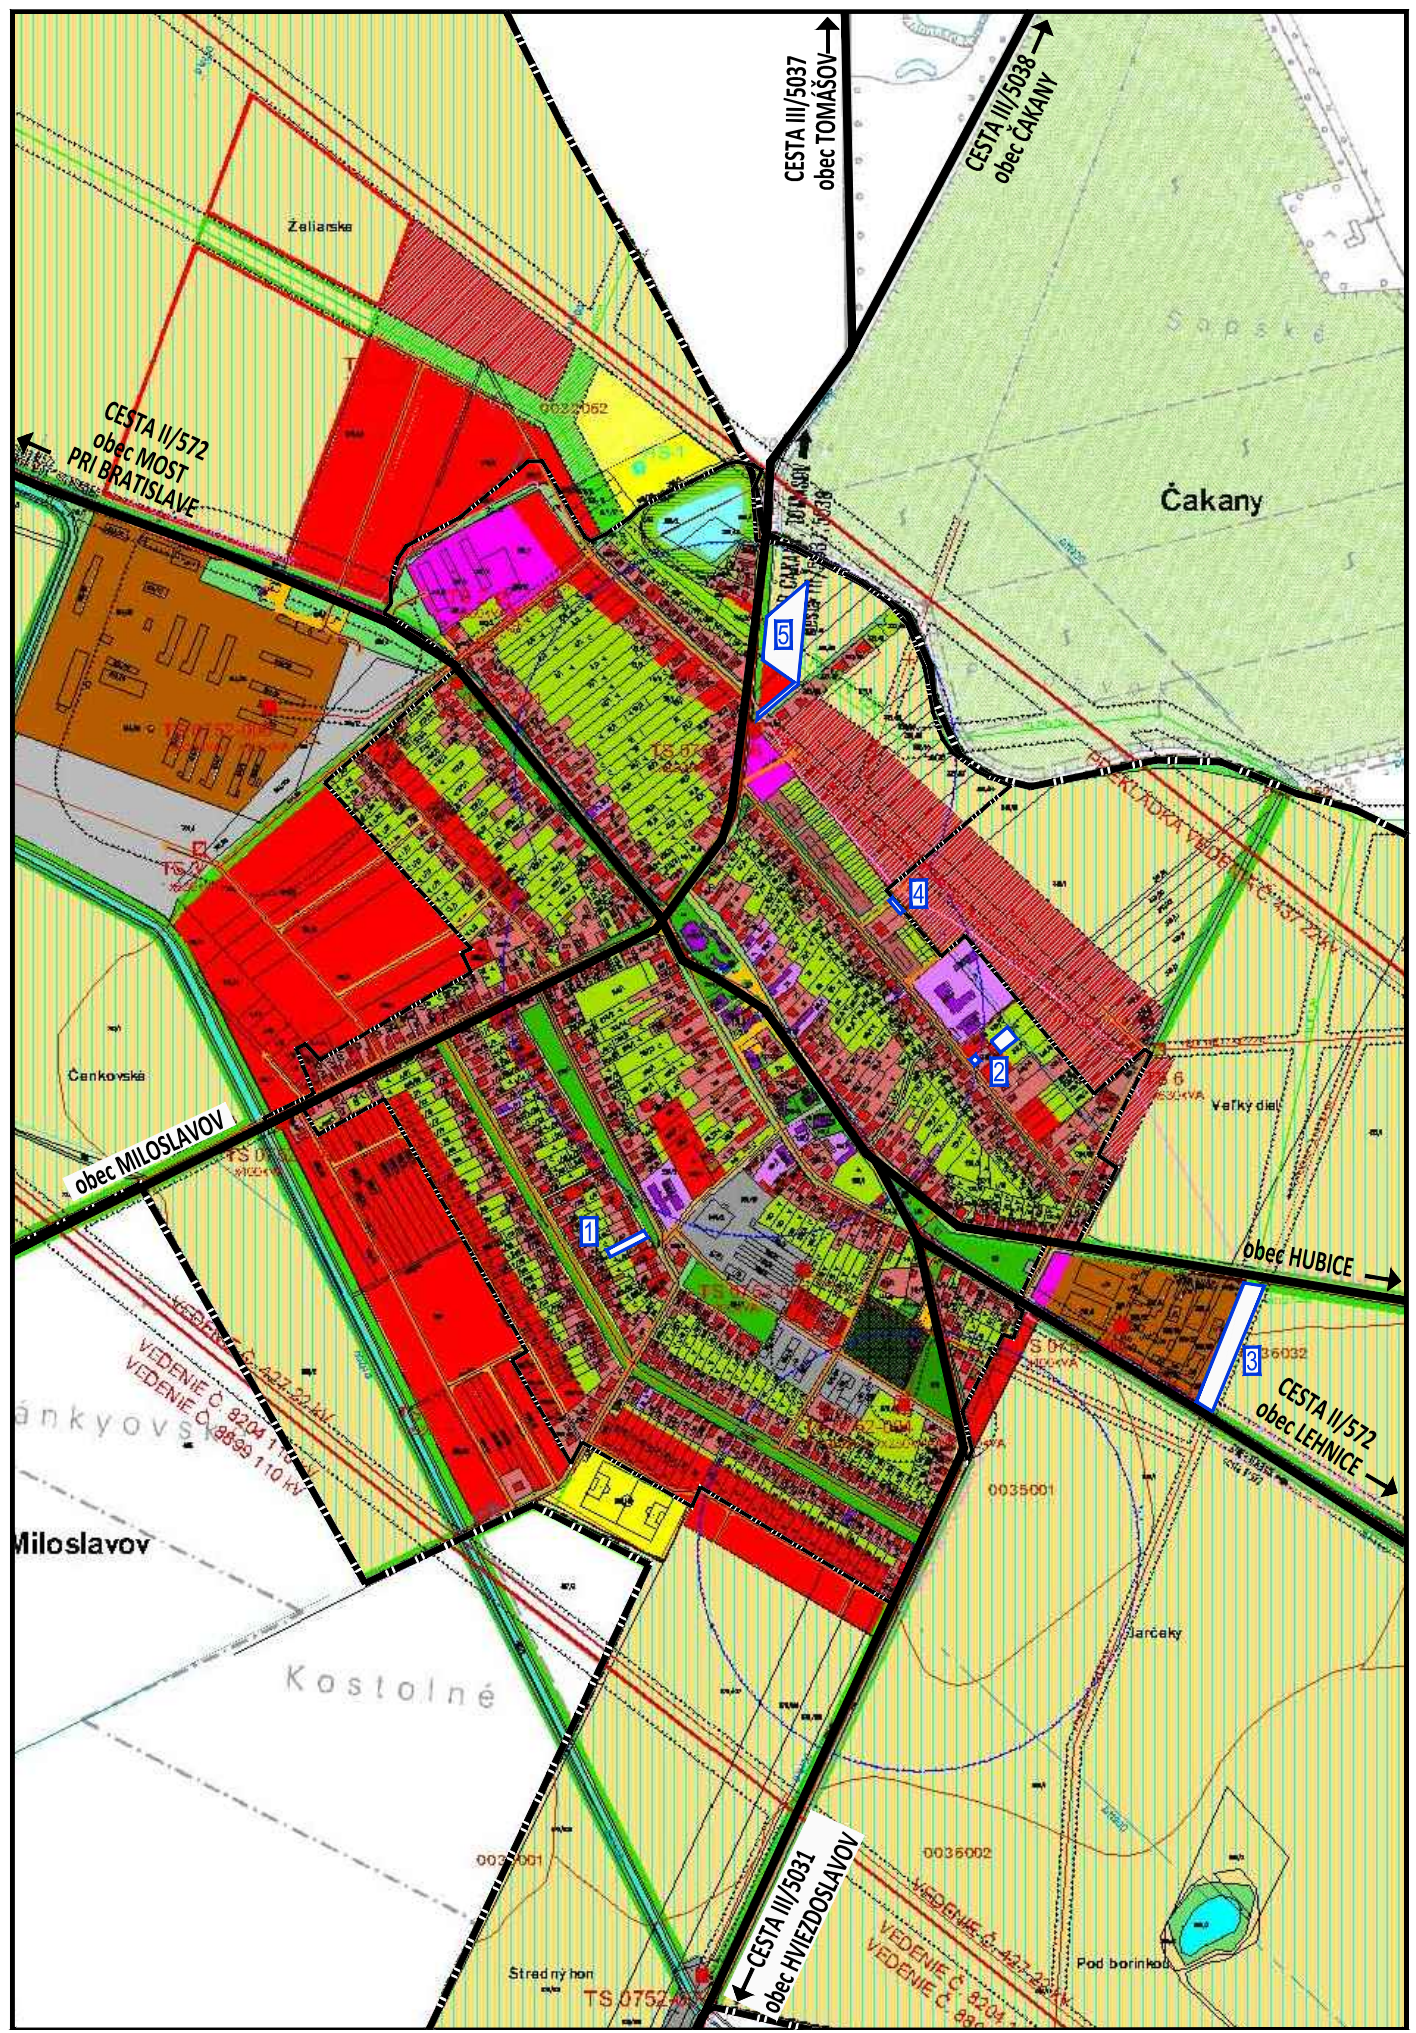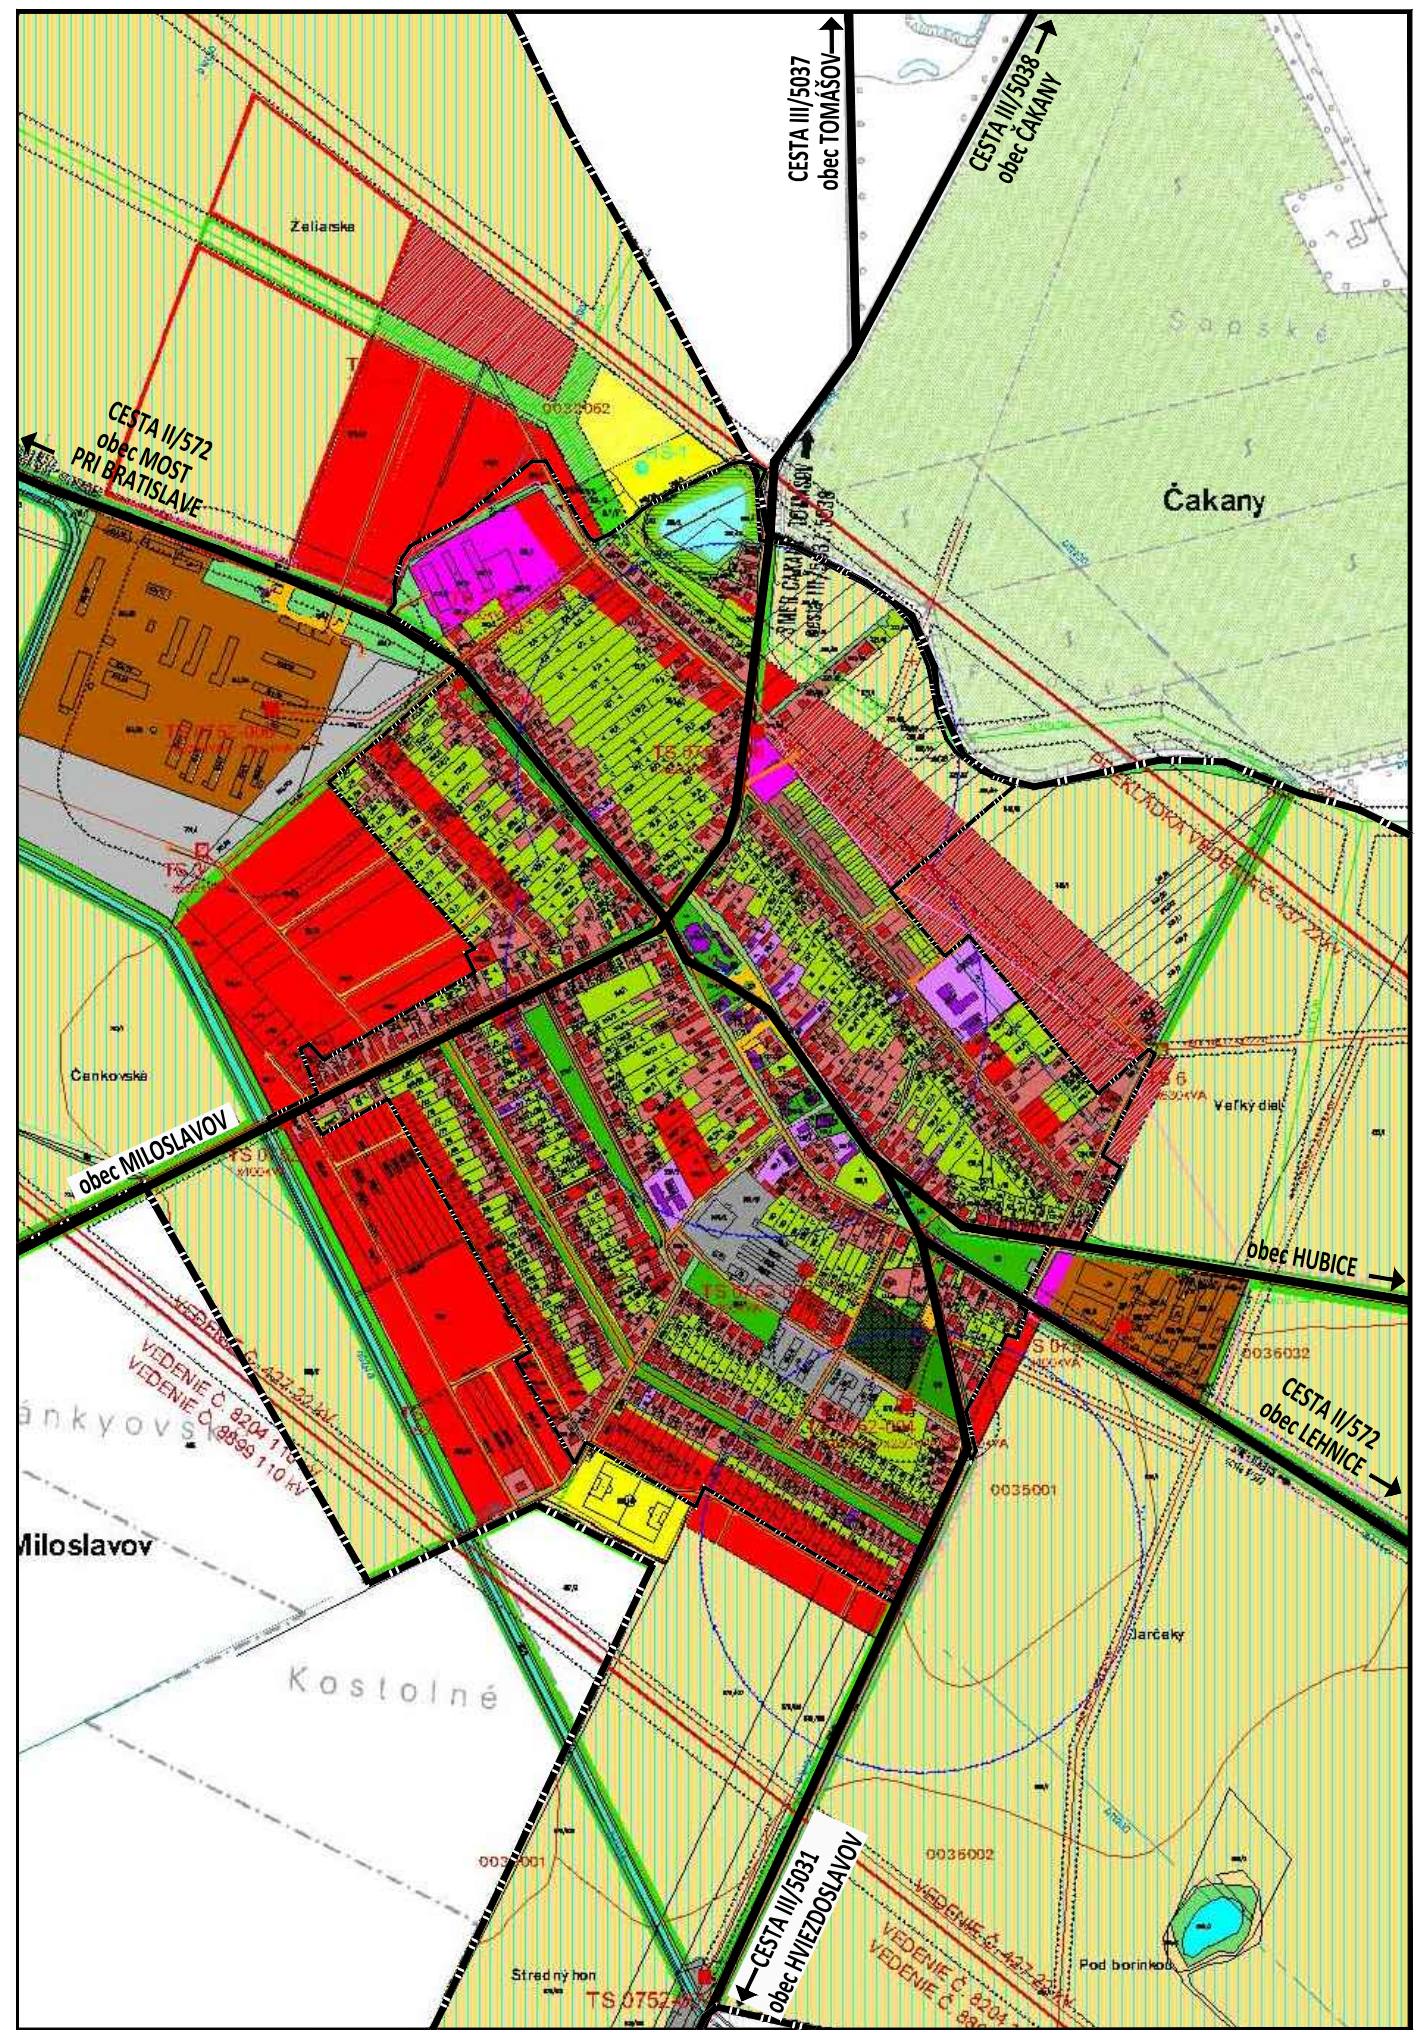

obec Štvrtek na Ostrove
 okres Dunajská Streda, Trnavský kraj

ÚZEMNÝ PLÁN - ZMENY A DOPLNKY č. 3/2014 - NÁVRH

KOMPLEXNÝ VÝKRES PRIESTOROVÉHO USPORIADANIA
 A FUNKČNÉHO VYUŽÍVANIA ÚZEMIA - EXTRAVILÁN

2

MIERKA 1: 10 000

JÚL 2014

OBSTARÁVATEĽ: obec Štvrtek na Ostrove, Mýtné námestie č. 454/1, 930 40 Štvrtek na Ostrove, Mgr. Peter Ŏry (starosta obce), 0911 444 206
 ZHOTOVITEĽ: Ing. arch. Janka Privalincová, Azalková 11, 949 01 Nitra, 0905 116 554, jprivalincova@gmail.com
 ODBORNE SPÔSOBILÁ OSOBA NA OBSTARANIE ÚPD: Ing. Peter Hanesz, registračné číslo 134