


ŠTVRTOK NA OSTROVE

ZMENY A DOPLNKY Č.4 ÚZEMNÉHO PLÁNU - NÁVRH

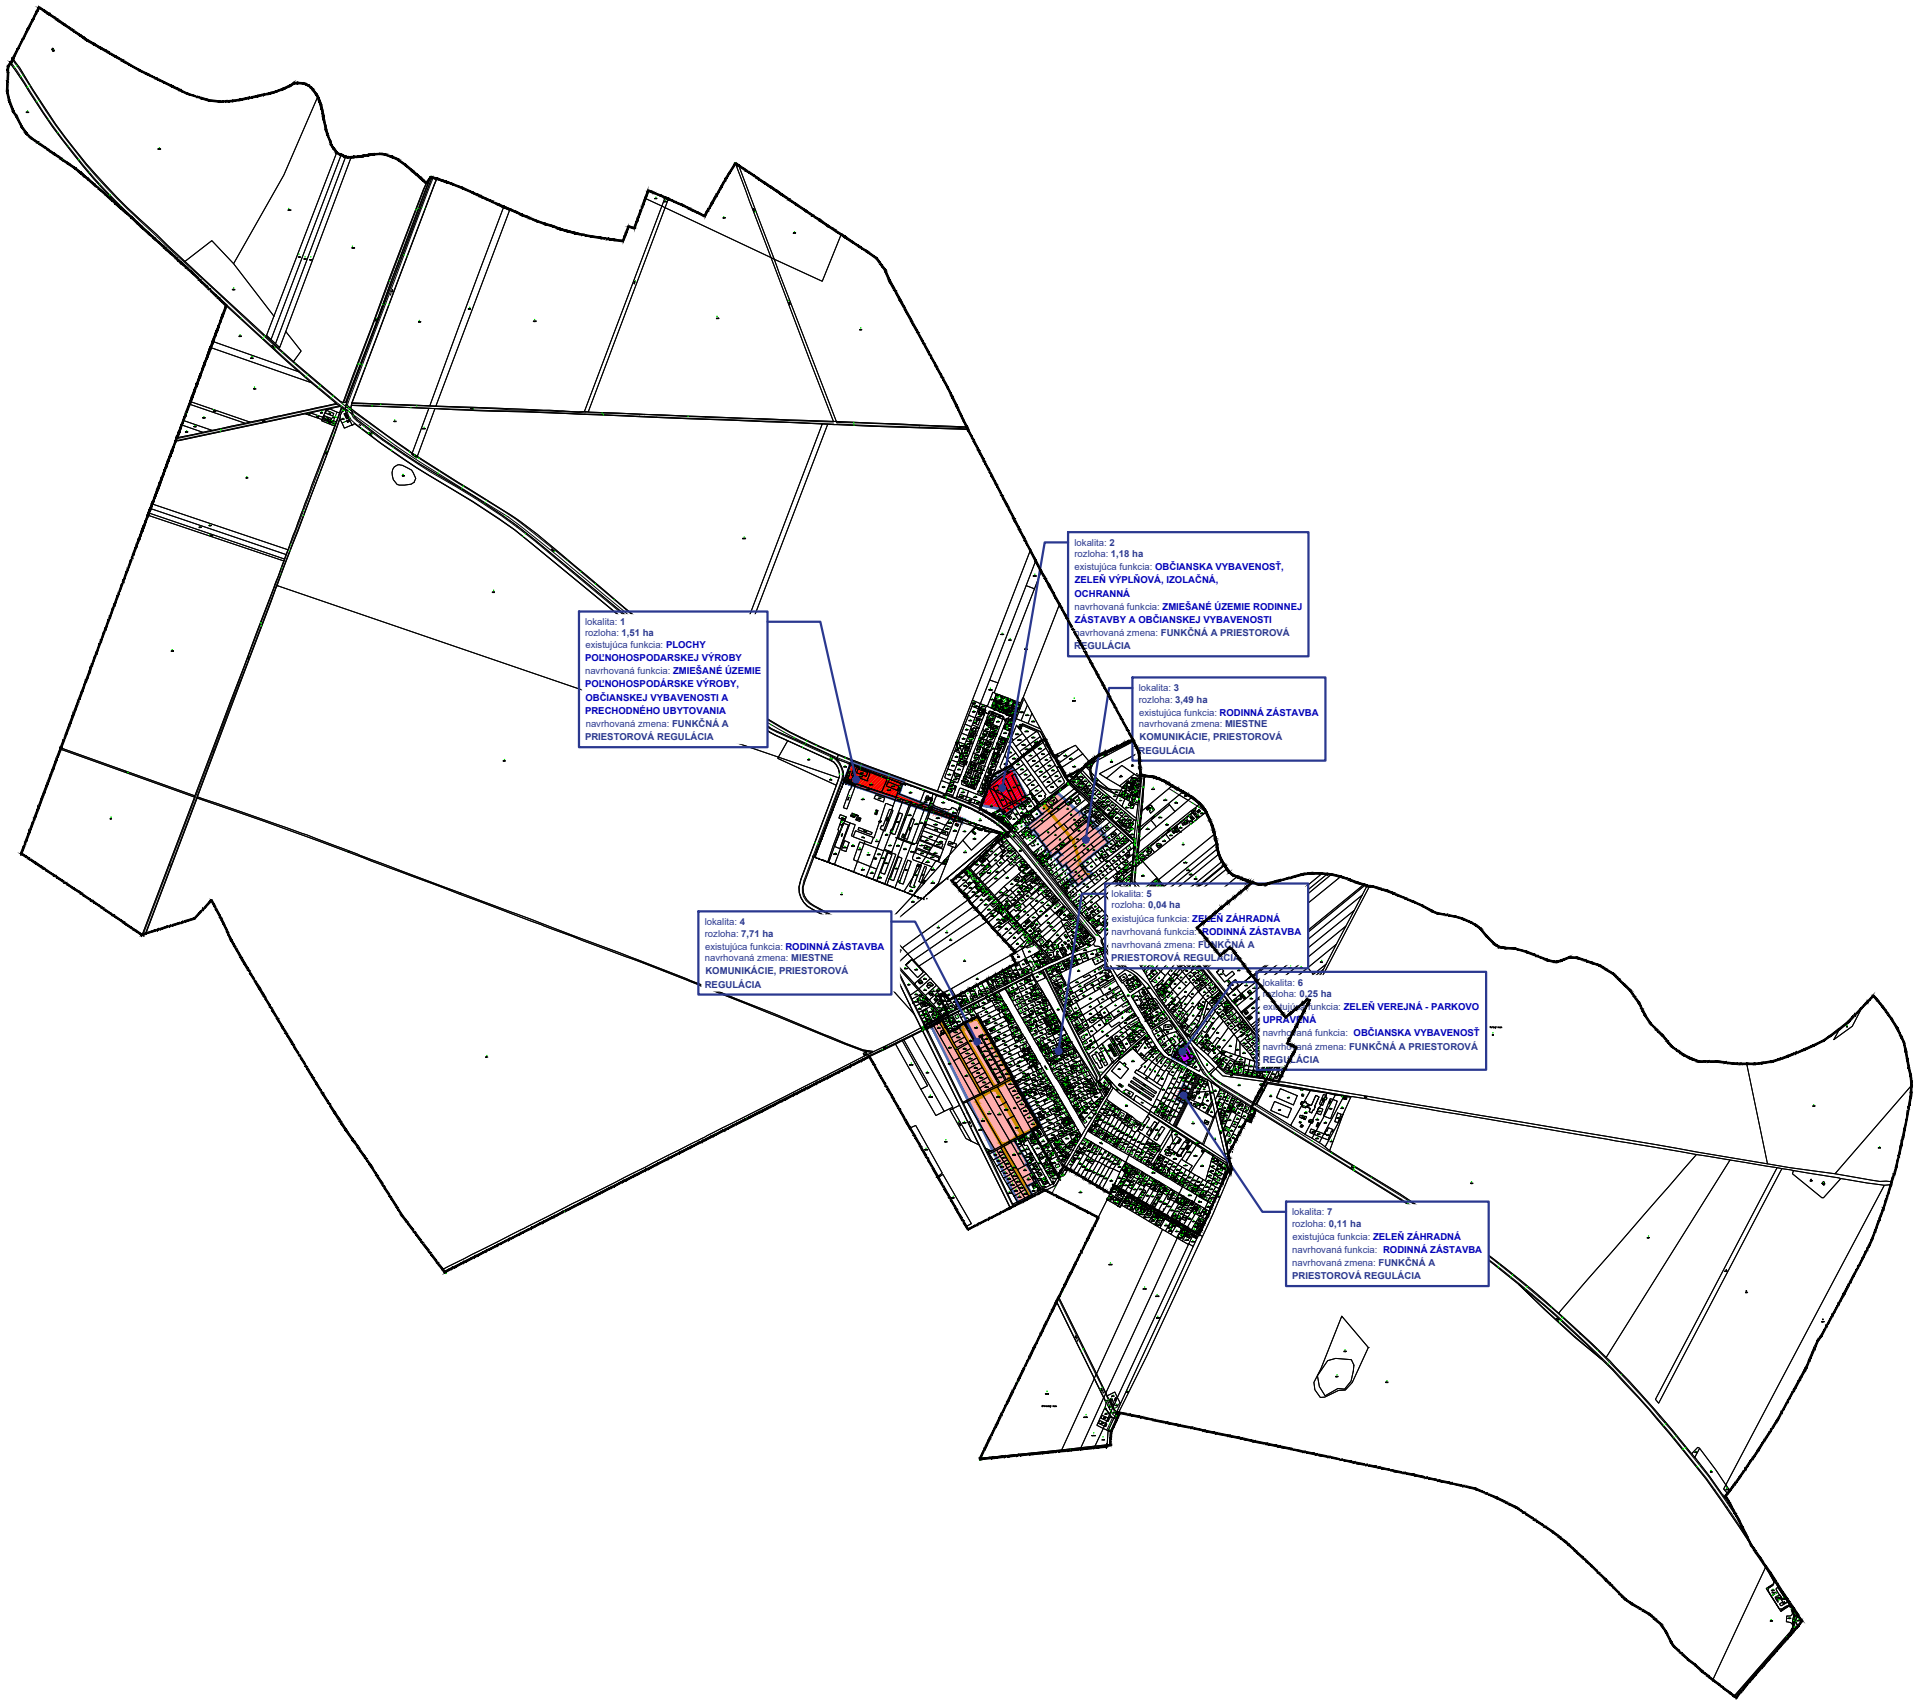

LEGENDA

STAV	NÁVRH	VÝHLAD	
			HRANICA KATASTRA
			HRANICA ZASTAVANÉHO ÚZEMIA
			PAMIATKOVO CHRÁNENÝ OBJEKT
			OCHRANNE A BEZPEČNOSTNÉ PÁSMO VŠETKÝCH DRUHOV
			RODINNÁ ZÁSTAVBA
			BYTOVÁ ZÁSTAVBA
			OBČIANSKA VYBAVENOSŤ
			HOSPODÁRSKY OBJEKT
			PLOCHY POĽNOHOSPODÁRSKEJ VÝROBY
			PLOCHY VÝROBY A SKLADOVÉHO HOSPODÁRSTVA
			PLOCHY ŠPORTU
			PLOCHY TECHNICKEJ INFRAŠTRUKTÚRY
			CINTORIN
			ZELEN VÝPLŇOVÁ, IZOLOČNÁ, OCHRANNÁ
			ZELEN VEREJNÁ - PARKOVO UPRAVENÁ
			ZELEN ZÁHRADNÁ

STAV	NÁVRH	VÝHLAD	
			VINOHRAD
			LÚKY A PASIENKY
			ORNÁ PŮDA
			ZELEN LÍNOVÁ
			ZÁVLAHY
			BPEJ
			VODNÉ TOKY A ODVODŇOVACIE KANÁLY
			NADRADENÝ KOMUNIKAČNÝ SYSTÉM
			Miestny komunikačný systém
			oblasť komunikačnej funkcie C1 - C2
			LOKÁLNY KOMUNIKAČNÝ SYSTÉM
			oblasť komunikačnej funkcie C1
			LOKÁLNY KOMUNIKAČNÝ SYSTÉM
			oblasť komunikačnej funkcie C1
			LOKÁLNY KOMUNIKAČNÝ SYSTÉM
			oblasť komunikačnej funkcie C1
			DOPRAVNO-PREVÁZKOVÁ ORGANIZÁCIA ÚZEMIA
			oblasť komunikačnej funkcie C1
			HROMADNÁ DOPRAVA
			oblasť komunikačnej funkcie C1
			HROMADNÁ DOPRAVA
			oblasť komunikačnej funkcie C1
			DOPRAVNO - PREVÁZKOVÁ ORGANIZÁCIA ÚZEMIA
			oblasť komunikačnej funkcie C1

STAV	NÁVRH	VÝHLAD	
			VYPRÁZDŇOVANÉ ROPOVODNÉ POTRUBIE
			DIALKOVÝ KÁBEL
			ATÚ
			TELEKOMUNIKAČNÝ VYKRYVÁČ
			VTL PLYNOVOD
			REGULAČNÁ STANICA PLYNU
			HYDROGEOLOGICKÝ PRIESKUMNÝ VRT
			VN 400KV VEDENIE
			VN 110KV VEDENIE
			VN 22KV VEDENIE
			VN 22KV VEDENIE NA ZRUŠENIE
			VN 22KV VEDENIE KABELIZÁCIA
			TRAFOSTANICA
			TRAFOSTANICA - VÝMENA
			ZMIEŠANÉ ÚZEMIE POĽNOHOSPODÁRSKE VÝROBY, OBČIANSKEJ VYBAVENOSTI A PRECHODNEHO ÚBYTOVANIA
			ZMIEŠANÉ ÚZEMIE RODINEJ ZÁSTAVBY A OBČIANSKEJ VYBAVENOSTI
			HRANICA RIEŠENÉHO ÚZEMIA

KOMPLEXNÝ VÝKRES PRIESTOROVÉHO USPORIADANIA A FUNKČNÉHO VYUŽÍVANIA ÚZEMIA

NOVEMBER 2024 M 1 : 10000



Objednávateľ
Obec Štvrtok na Ostrove

Spracovateľ
Ing. arch. Štefan Kačáni
plus 2 architekti s.r.o.
Sibírska 55
831 02 Bratislava
architekti@plus2.sk

Riešiteľský kolektív
Ing. arch. Štefan Kačáni
Bc. Aurélie Vrabčová
Ing. Jura Gali
Ing. Miroslava Šuchterová
Ing. František Tóth
Ing. Barbora Halászová