


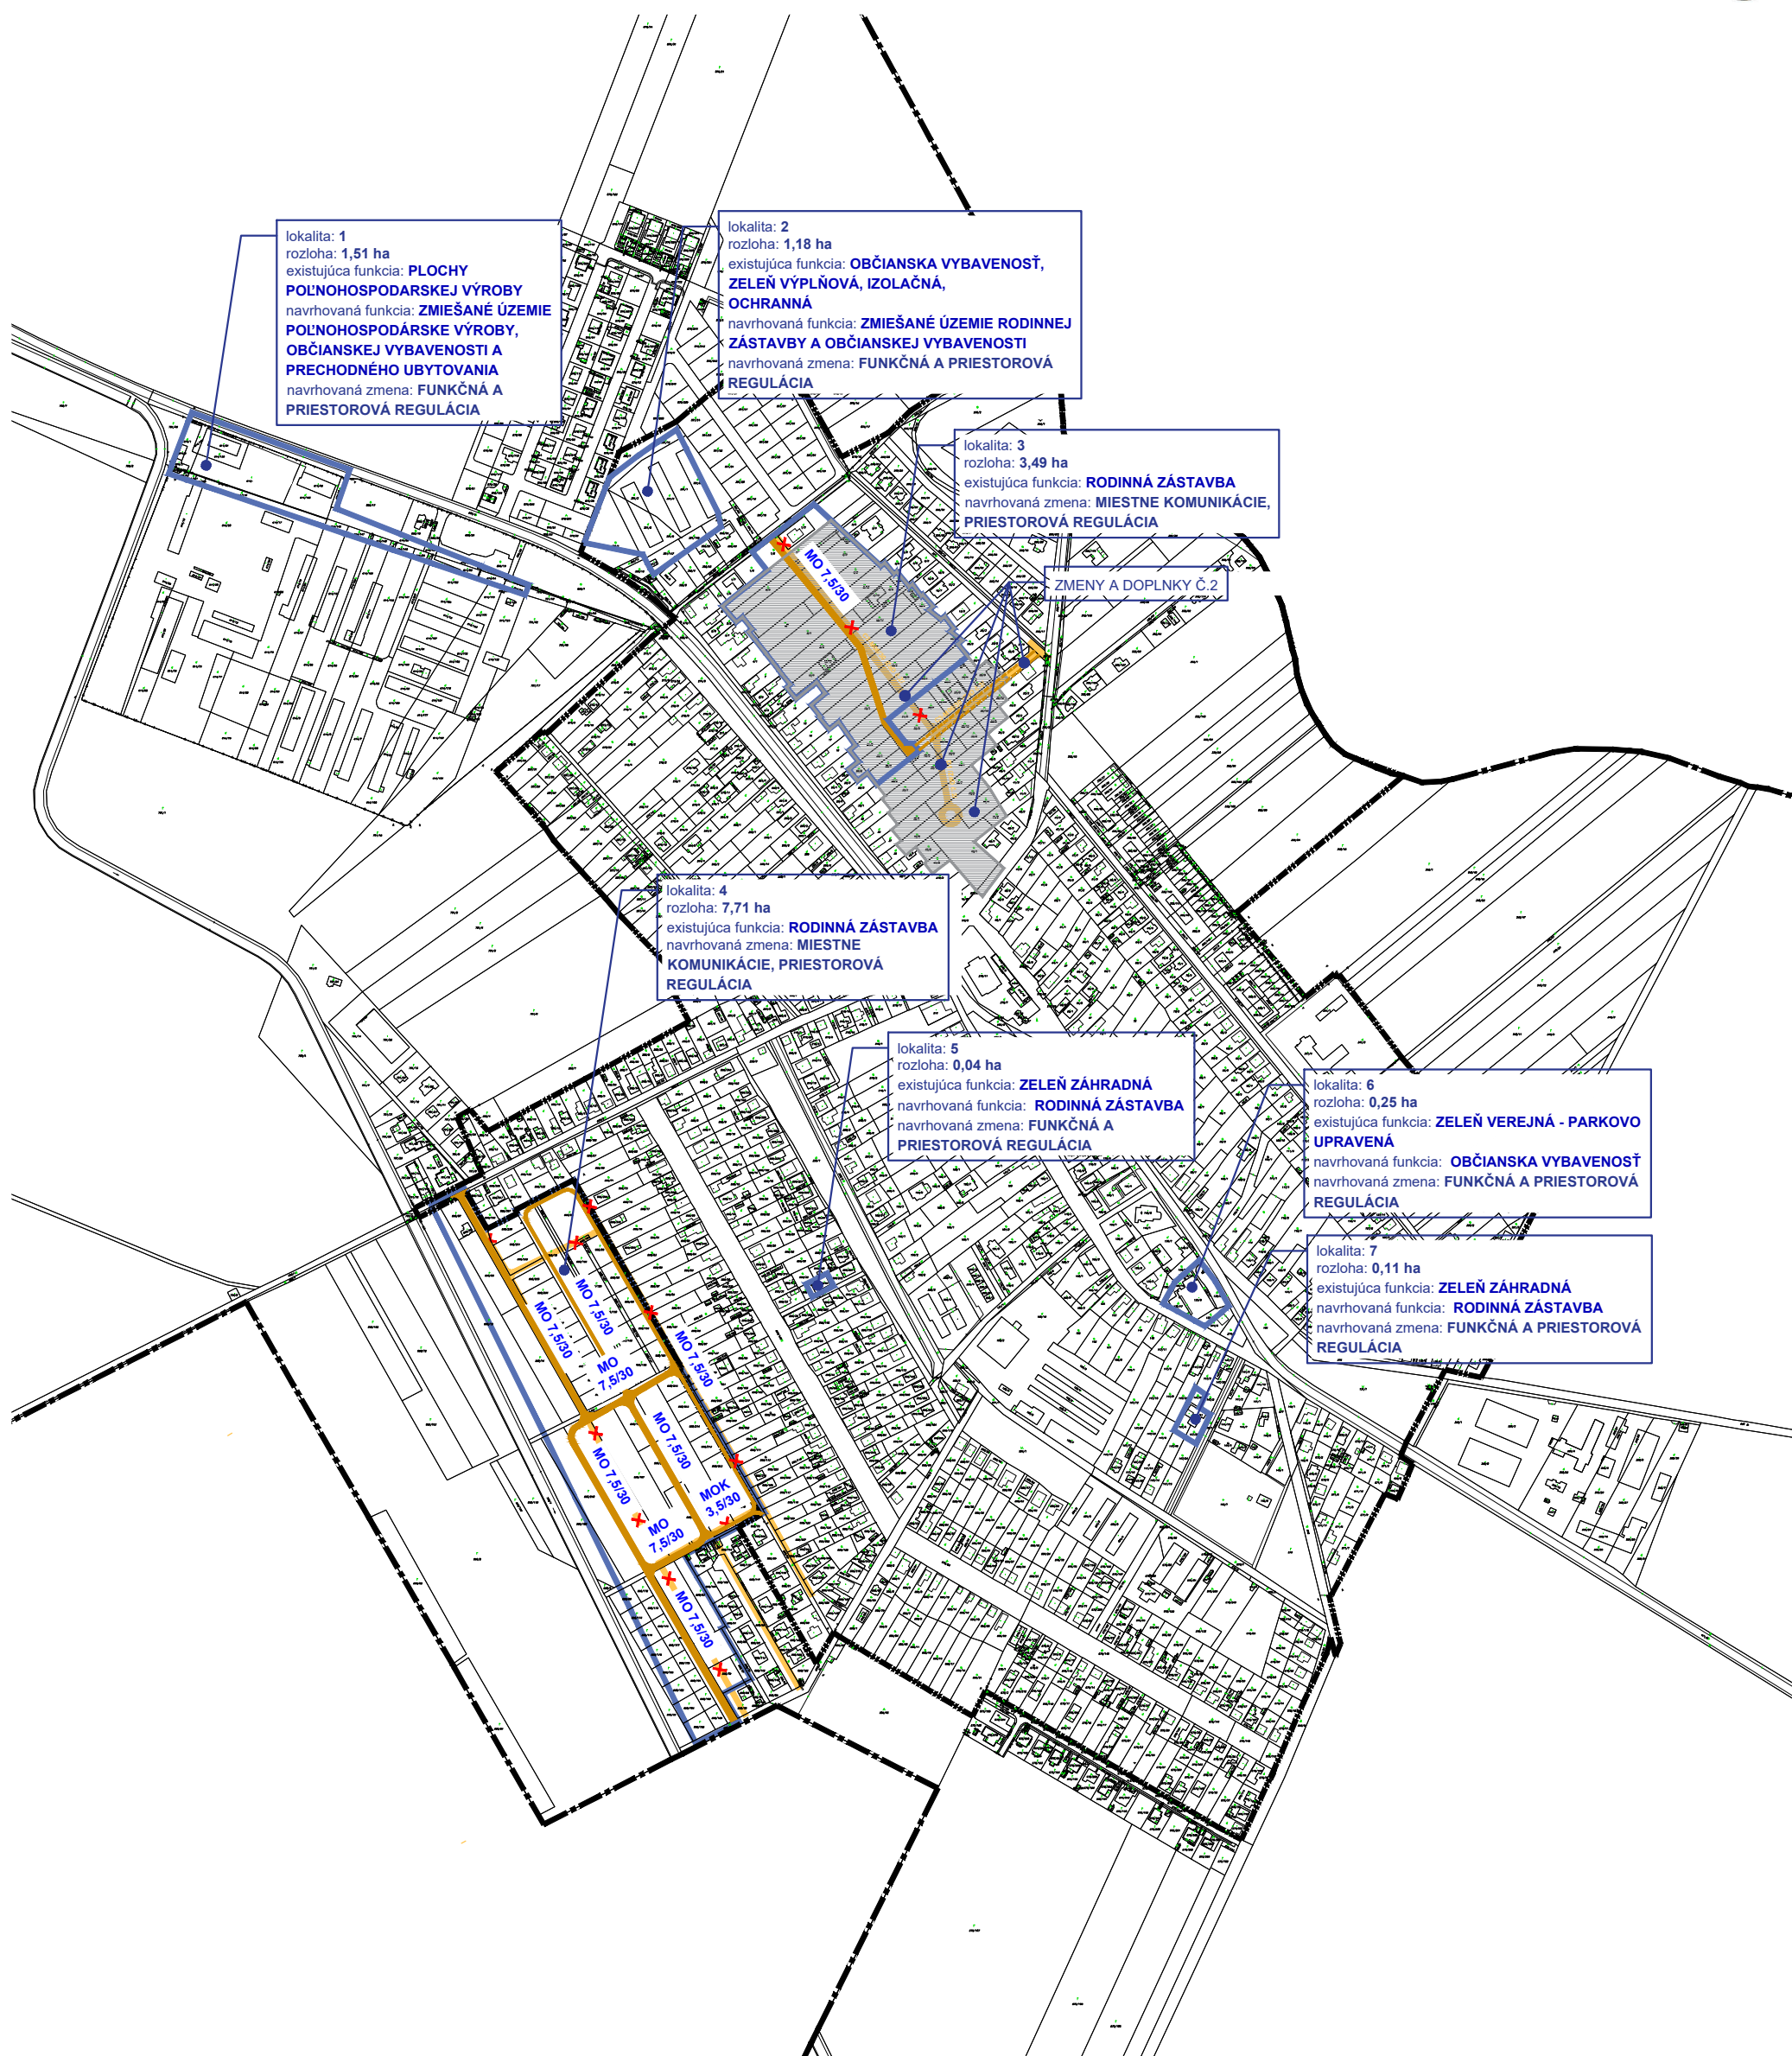

STAV	NÁVRH	VÝHLAD
		HRANICA KATASTRA
		HRANICA ZASTAVANÉHO ÚZEMIA
		PAMÄTIKOVÉ CHRÁNENÝ OBJEKT
		OCHRANNÁ A BEZPEČNOSTNÉ PÁSMO VŠETKÝCH DRUHOV
		RODINNÁ ZASTAVBA
		BYTOVÁ ZASTAVBA
		OBČIANSKA VYBAVENOSŤ
		HOSPODÁRSKY OBJEKT
		PLOCHY POĽNOHOSPODÁRSKEJ VÝROBY
		PLOCHY VÝROBY A SKLADOVÉHO HOSPODÁRSTVA
		PLOCHY ŠPORTU
		PLOCHY TECHNICKEJ INFRAŠTRUKTÚRY
		CINTORIN
		ZELN VÝPLŇOVÁ, ISOLOČNÁ, OCHRANNÁ
		ZELENÁ LÍNIOVÁ
		ZELEŇ ZÁHRADNÁ

STAV	NÁVRH	VÝHĽAD
		LES
		LÚKY A PASIENKY
		ORNÁ PÔDA
		BPEJ
		VODNÉ TOKY A ODVODŇOVACIE KANÁLY
		NADRADENÝ KOMUNIKAČNÝ SYSTÉM
		základná komunikačná funkcia trasy 03
		MESTNÝ KOMUNIKAČNÝ SYSTÉM
		základná komunikačná funkcia trasy 01, 02
		LOKÁLNY KOMUNIKAČNÝ SYSTÉM
		základná komunikačná funkcia trasy 01
		LOKÁLNY KOMUNIKAČNÝ SYSTÉM
		lokálna cyklistická trasa
		LOKÁLNY KOMUNIKAČNÝ SYSTÉM
		pešie trasy, preprava a prístupnosť
		DOPRAVNO-PREVÁŽKOVÁ ORGANIZÁCIA ÚZEMIA
		koordinované plochy štátnej dopravy - PAMOKOVSKÁ A GARÁŽE
		HROMADNÁ DOPRAVA
		základná prístupnosť hromadnej dopravy
		HROMADNÁ DOPRAVA
		koordinovaná vnútorná prístupnosť hromadnej dopravy
		DOPRAVNO - PREVÁŽKOVÁ ORGANIZÁCIA ÚZEMIA

STAV	NÁVRH	VÝHĽAD
		VN 400KV VEDENIE
		VN 110KV VEDENIE
		VN 22kV VEDENIE
		VN 22kV VEDENIE NA ZRÚSENIE
		VN 22kV VEDENIE KABELIZÁCIA
		TRAFOSTANICA
		TRAFOSTANICA - VÝMENA
		TELEKOMUNIKAČNÝ VYKRYVÁČ
		VTL PLYNOVOD
		REGULAČNÁ STANICA PLYNU
		PRICESTNÝ KRÍŽ, POMNÍK A PLASTIKA
		JAVY NA ZRÚSENIE
		ROZSAH LOKALITY V ZMENÁCH A DOPLNKOH Č. 2
		HRANICA RIEŠENÉHO ÚZEMIA

NOVEMBER 2024 M 1 : 2880

Objednávateľ Obec Štrvrtok na Ostrove	Spracovateľ Ing. arch. Štefan Kačáni plus 2 architekti s.r.o. Sibírska 55 831 02 Bratislava architekti@plus2.sk	Riešiteľský kolektív Ing. arch. Štefan Kačáni Bc. Aurelia Vráboľová Ing. Juraj Gál Ing. Miroslava Suchterová Ing. František Tóth
---	---	--