


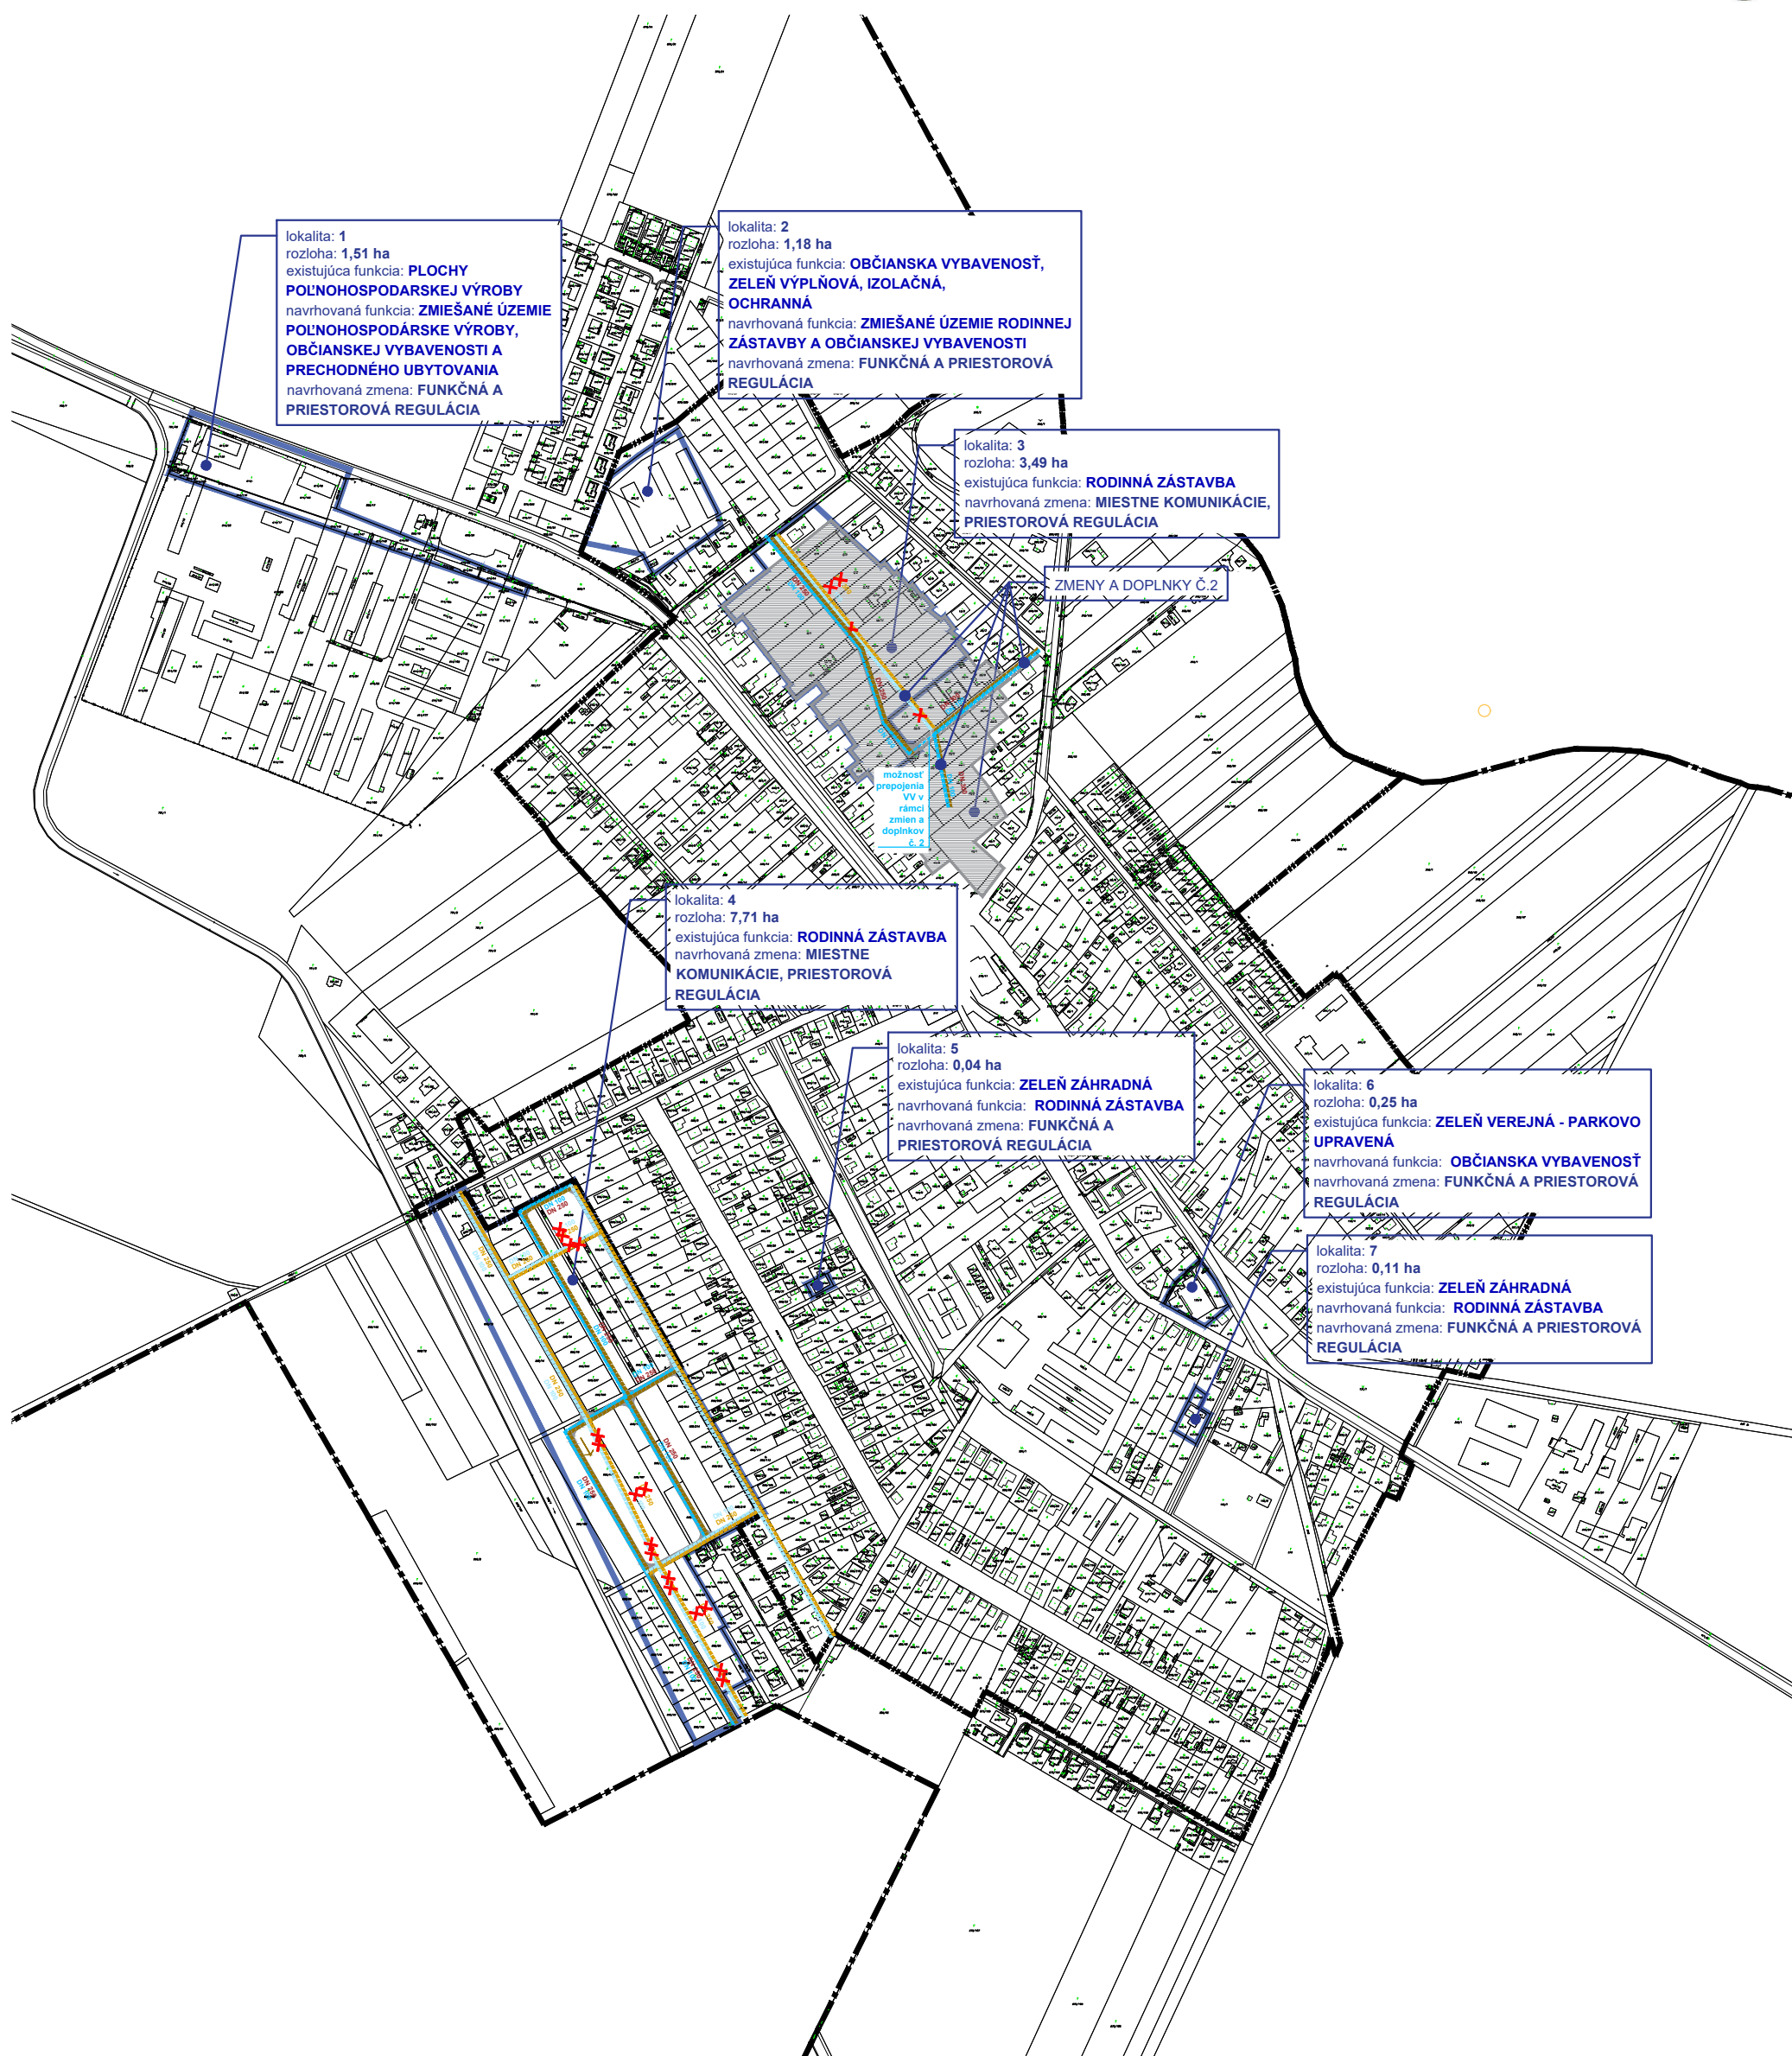

STAV	NÁVRH	VÝHLAD
		HRANICA KATASTRA
		HRANICA ZASTAVANÉHO ÚZEMIA
		PAMIATKOVO CHRÁNENÝ OBJEKT
		CHRÁNENÉ A BEZPEČNOSTNÉ PÁSMO VŠETKÝCH DRUHOV
		RODINNÁ ZÁSTAVBA
		BYTOVÁ ZÁSTAVBA
		OBČIANSKA VYBAVENOSŤ
		HOSPODÁRSKY OBJEKT
		PLOCHY POĽNOHOSPODÁRSKEJ VÝROBY
		PLOCHY VÝROBY A SKLADOVÉHO HOSPODÁRSTVA
		PLOCHY ŠPORTU
		PLOCHY TECHNICKEJ INFRAŠTRUKTÚRY
		CINTORÍN
		ZELN VÝPLŇOVÁ, IZOLOČNÁ, CHRÁNENÁ
		ZELEŇ ZÁHRADNÁ
		LŮKY A PASIENKY

STAV	NÁVRH	VÝHLAD
		BPEJ
		VODNÉ TOKY A ODVODŇOVACIE KANÁLY
		NADRADENÝ KOMUNIKAČNÝ SYSTÉM
		zborná komunikácia funkčnej triedy B2
		NADRADENÝ KOMUNIKAČNÝ SYSTÉM
		zborná komunikácia funkčnej triedy B3
		Miestny komunikačný systém
		obdobná komunikácia funkčných tried C1 - C3
		Lokálny komunikačný systém
		splnajúca komunikačné funkcie triedy D1
		Lokálny komunikačný systém
		tenise cyklistické trasy
		Lokálny komunikačný systém
		pešiu trasu, prepravnú a príznačnú
		DOPRAVO-PREVAŽOVACA ORGANIZÁCIA ÚZEMIA
		súvisiace plochy statickej dopravy - PARKOVIŠTIA A GARáže
		JAVY NA ZRUŠENIE
		ROZSAH LOKALITY V ZMENÁCH A DOPLNKOH Č. 2
		Hranica riešeného územia

[illegible]

NOVEMBER 2024 M 1 : 2880



Objednávateľ
Obec Štvrtok na Ostrove

Spracovateľ
Ing. arch. Štefan Kačáni
plus 2 architekti s.r.o.
Sibírska 55
831 02 Bratislava
architekti@plus2.sk

Riešiteľský kolektív
Ing.arch. Štefan Kačán
Bc. Aurélia Vrábľová
Ing. Juraj Gál
Ing. Miroslava Šuchterová
Ing. František Tóth
Ing. Barbora Halasová