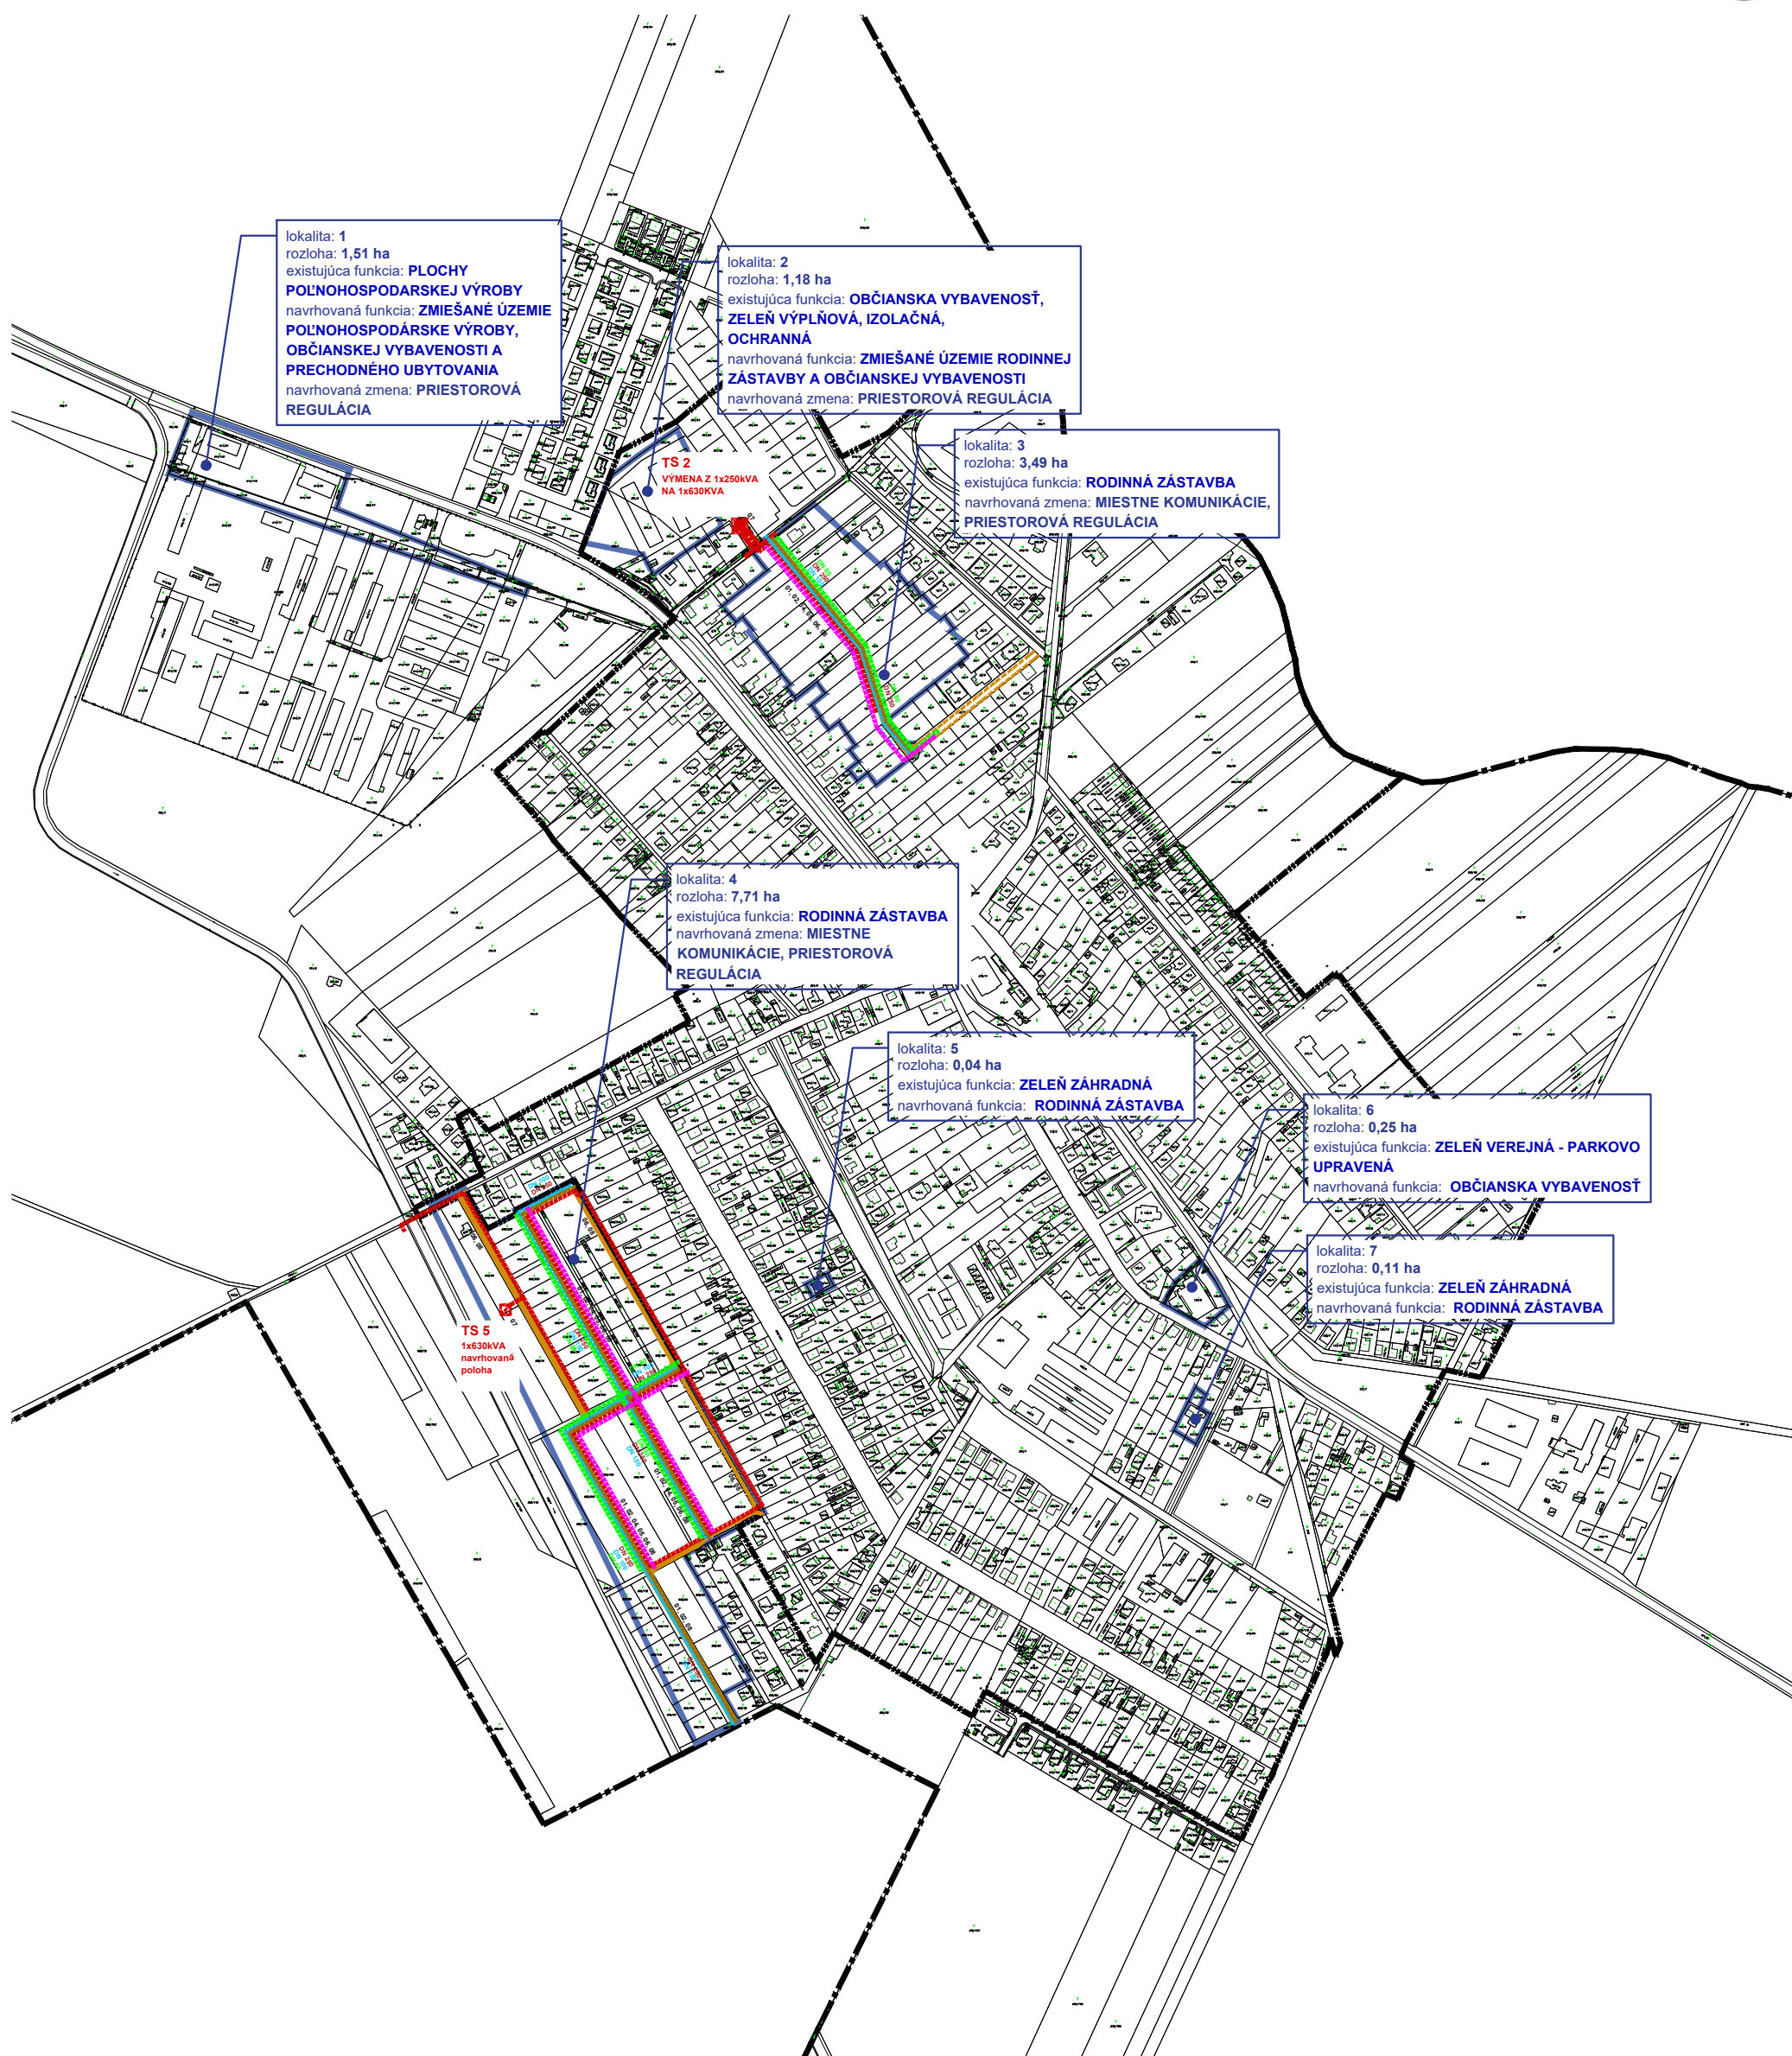


[illegible]

VEREJNOPROSPEŠNÉ STAVBY		
	VODOVODNÁ SIŤ	
	KANALIZAČNÁ SIŤ	
	ČERPAČIA STANICA - KANALIZÁCIA	
	PLYNOVOD	
	TELEKOMUNIKAČNÁ SIŤ	
	VN 22kV VEDENIE	
	TRAFOSTANICA NOVÁ RSP - VÝMENA	
	KOMUNIKÁCIE	

LEGENDA		
STAV	NÁVRH	VÝHLAD
		JAVY NA
		ROZSAH
		HRANICA

NOVEMBER 2024 M 1 : 2880

Objednávateľ Obec Štvrtok na Ostrove	Spracovateľ Ing. arch. Štefan Kačáni plus 2 architekti s.r.o. Sĺbirska 55 831 02 Bratislava architekti@plus2.sk	Riešiteľský kolektív Ing. arch. Štefan Kačáni Bc. Aurelia Vrabľová Ing. Juraj Gálik Ing. Miroslava Štráchtavová Ing. František Tóth
--	---	---