


ŠTVRTOK NA OSTROVE

ZMENY A DOPLNKY Č.4 ÚZEMNÉHO PLÁNU - NÁVRH

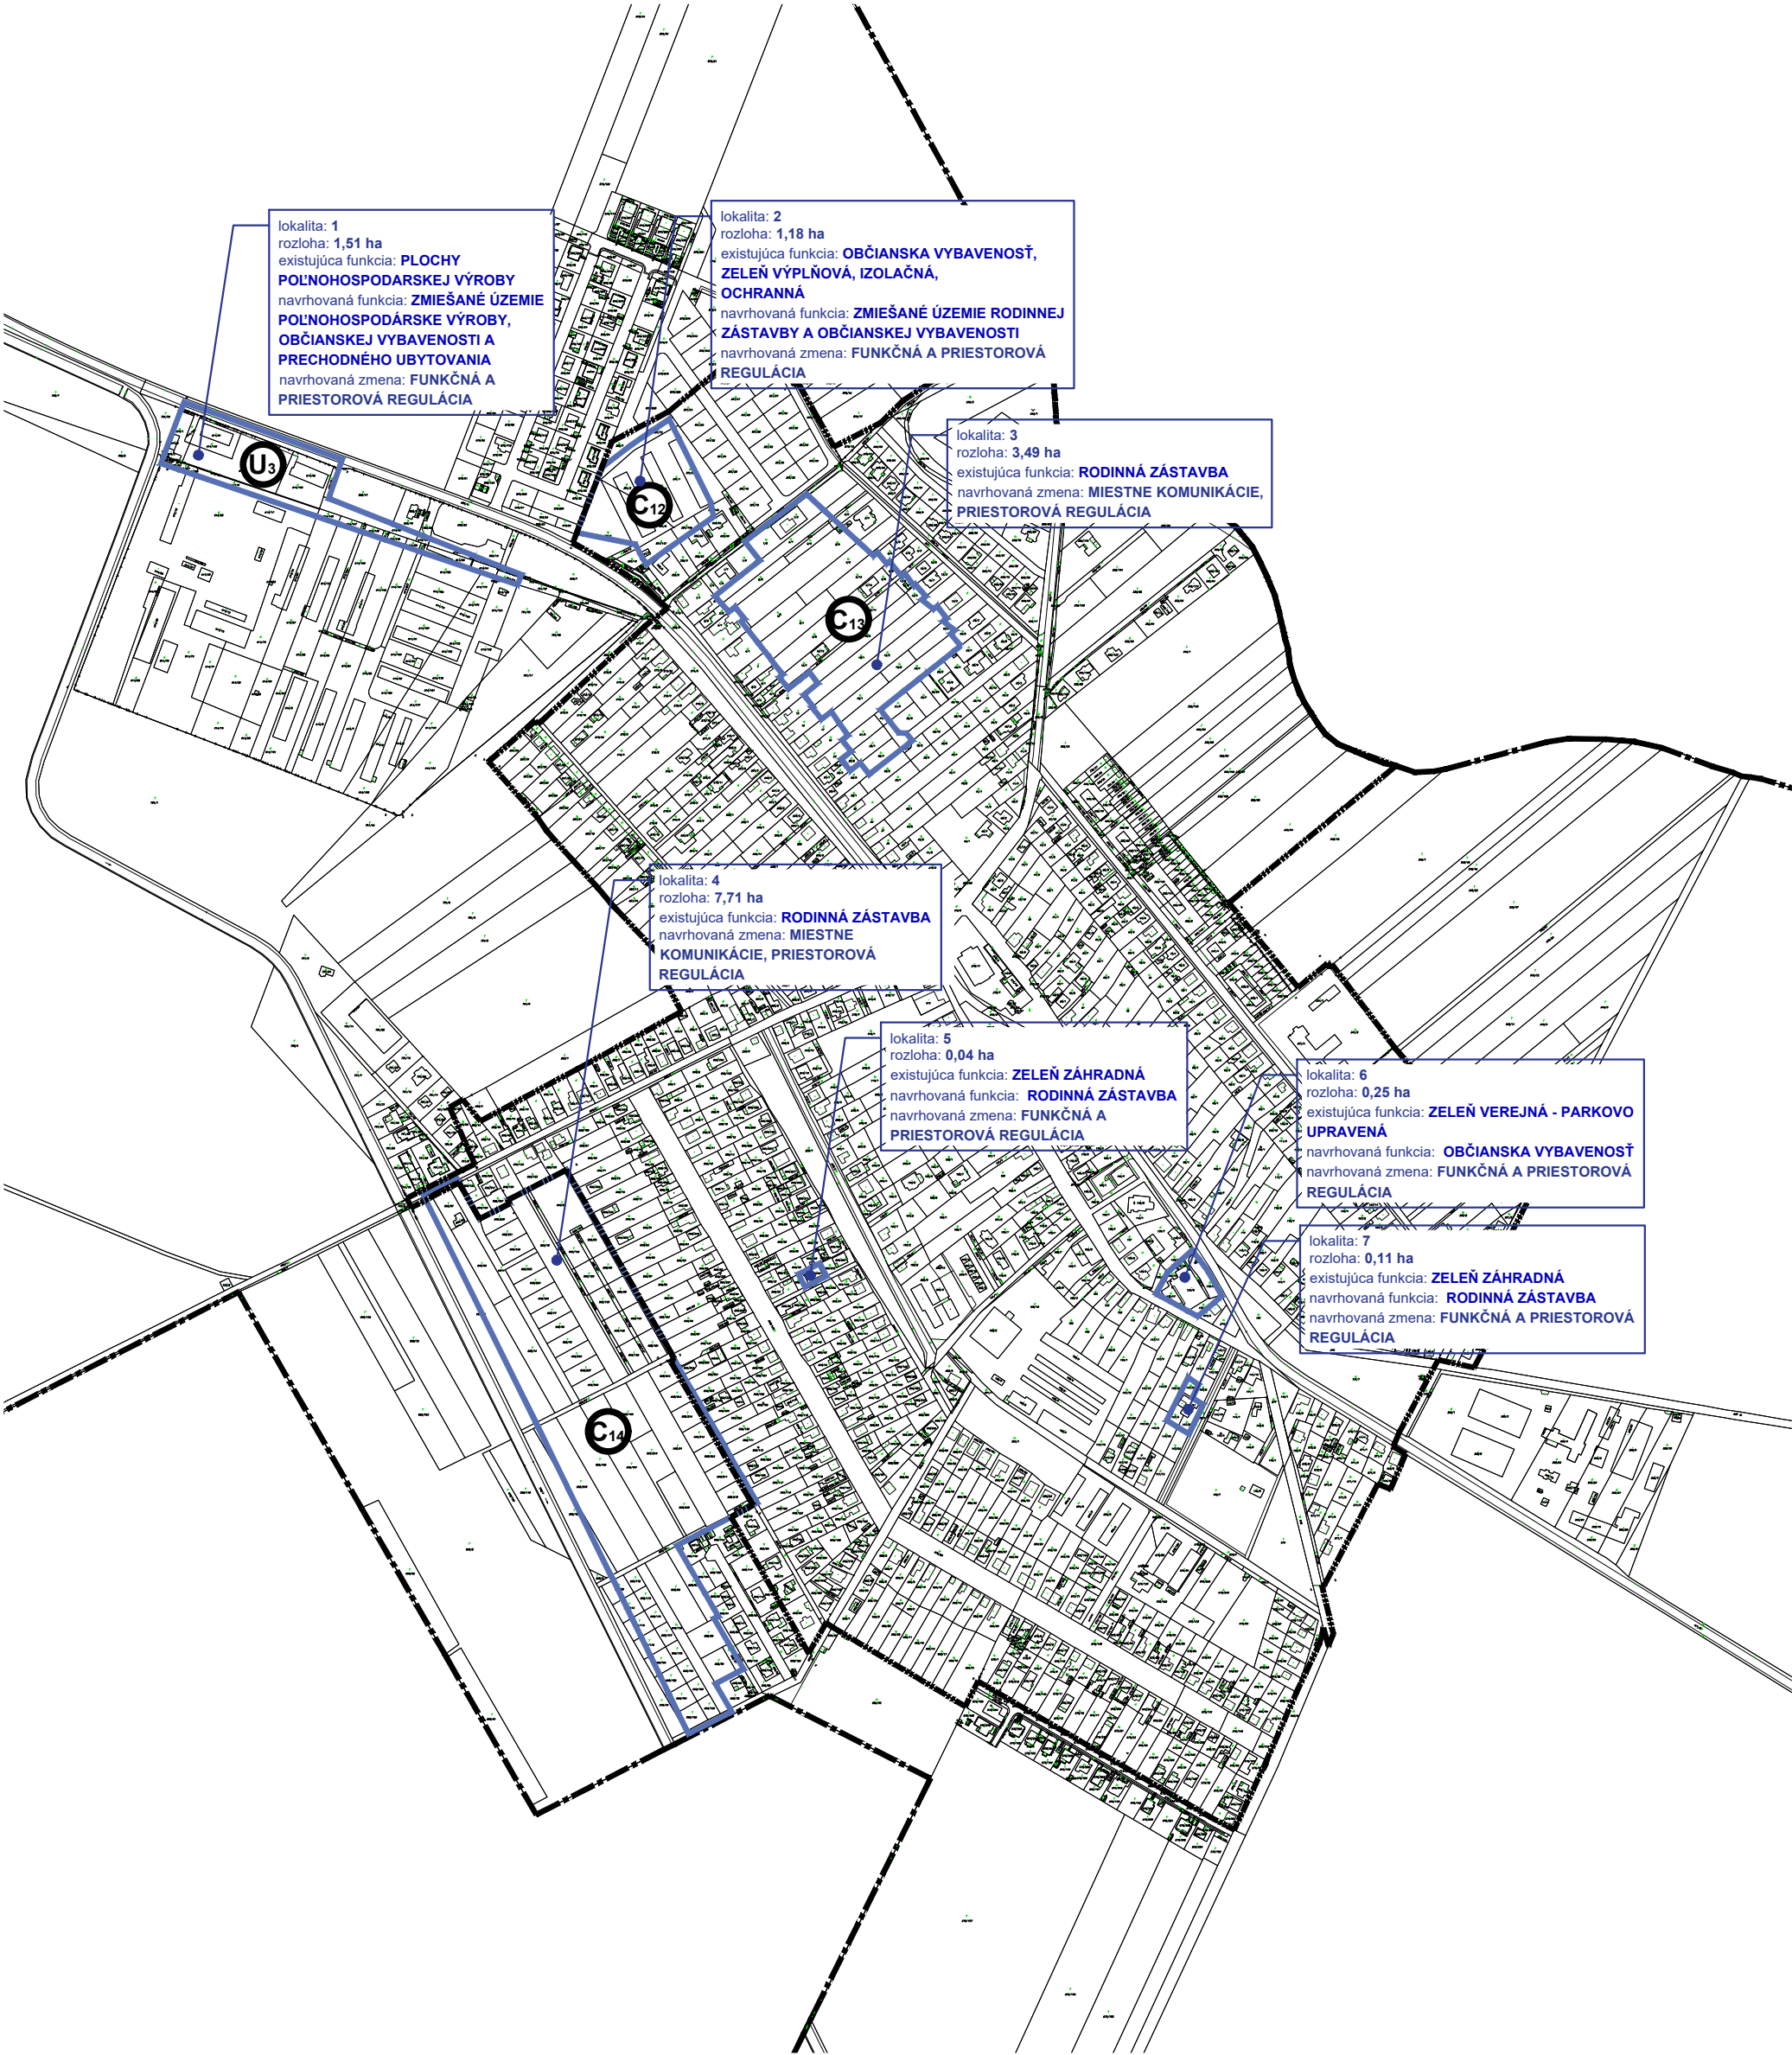

lokalita: 1
rozloha: 1,51 ha
existujúca funkcia: **PLOCHY
POĽNOHOSPODARSKEJ VÝROBY**
navrhovaná funkcia: **ZMIEŠANÉ ÚZEMIE
POĽNOHOSPODARSKE VÝROBY,
OBČIANSKEJ VYBAVENOSTI A
PRECHODNÉHO UBYTOVANIA**
navrhovaná zmena: **FUNKČNÁ A
PRIESTOROVÁ REGULÁCIA**

lokalita: 2
rozloha: 1,18 ha
existujúca funkcia: **OBČIANSKA VYBAVENOSŤ,
ZELEŇ VÝPLŇOVÁ, IZOLAČNÁ,
OCHRANNÁ**
navrhovaná funkcia: **ZMIEŠANÉ ÚZEMIE RODINNEJ
ZÁSTAVBY A OBČIANSKEJ VYBAVENOSTI**
navrhovaná zmena: **FUNKČNÁ A PRIESTOROVÁ
REGULÁCIA**

lokalita: 3
rozloha: 3,49 ha
existujúca funkcia: **RODINNÁ ZÁSTAVBA**
navrhovaná zmena: **MIESTNE KOMUNIKÁCIE,
PRIESTOROVÁ REGULÁCIA**

lokalita: 4
rozloha: 7,71 ha
existujúca funkcia: **RODINNÁ ZÁSTAVBA**
navrhovaná zmena: **MIESTNE
KOMUNIKÁCIE, PRIESTOROVÁ
REGULÁCIA**

lokalita: 5
rozloha: 0,04 ha
existujúca funkcia: **ZELEŇ ZÁHRADNÁ**
navrhovaná funkcia: **RODINNÁ ZÁSTAVBA**
navrhovaná zmena: **FUNKČNÁ A
PRIESTOROVÁ REGULÁCIA**

lokalita: 6
rozloha: 0,25 ha
existujúca funkcia: **ZELEŇ VEREJNÁ - PARKOVO
UPRAVENÁ**
navrhovaná funkcia: **OBČIANSKA VYBAVENOSŤ**
navrhovaná zmena: **FUNKČNÁ A PRIESTOROVÁ
REGULÁCIA**

lokalita: 7
rozloha: 0,11 ha
existujúca funkcia: **ZELEŇ ZÁHRADNÁ**
navrhovaná funkcia: **RODINNÁ ZÁSTAVBA**
navrhovaná zmena: **FUNKČNÁ A PRIESTOROVÁ
REGULÁCIA**

LEGENDA

STAV	NÁVRH	VÝHLAD
		HRANICA KATASTRA
		HRANICA ZASTAVANÉHO ÚZEMIA
		NÁVRH HRANICE ZASTAVANÉHO ÚZEMIA 1. ETAPA
		NÁVRH HRANICE ZASTAVANÉHO ÚZEMIA 2. ETAPA
		ZASTAVANÉ ÚZEMIE MIMO VYMEDZENÉJ HR. K. 1.1. 1999
		ÚZEMIE POTREBNÉ RIEŠIŤ ÚPNZ RESP. ÚS
		OZNAČENIE REGULÁCIE V RIEŠENOM ÚZEMÍ
		HOSPODÁRSKY CHRÁNENÝ OBJEKT

		VIDIECKE JADROVÉ ÚZEMIE
		OBYTŇNÉ ÚZEMIE RODINNÝCH DOMOV
		OBYTŇNÉ ÚZEMIE BYTOVÝCH DOMOV
		OBYTŇNÉ ÚZEMIE RODINNÝCH, BYTOVÝCH DOMOV
		ÚZEMIE OBČIANSKEJ VYBAVENOSTI
		ÚZEMIA PRE ROZVOJ VÝROBY A SKLADOVANIA
		REKREAČNÉ ÚZEMIA AREÁLOV A ZARIADENÍ REKREÁCIE, ŠPORTU A TEOVÝCHOVY A VIDIECKEHO TURIZMU
		ÚZEMIA PRE ROZVOJ POĽNOHOSPODÁRSKEJ VÝROBY
		ÚZEMIA CINTORINOV
		ÚZEMIA PARKOV A OSTATNEJ ZELENÉ
		PLOCHY POĽNOHOSPODÁRSKEJ A LESNEJ KRAJINY
		PLOCHY A LÍNIE PRVKOV KOŠTRY ÚSES
		HRANICA RIEŠENÉHO ÚZEMIA

VÝKRES REGULÁCIE