


PREHLADNÁ SITUÁCIA

M 1:10 000

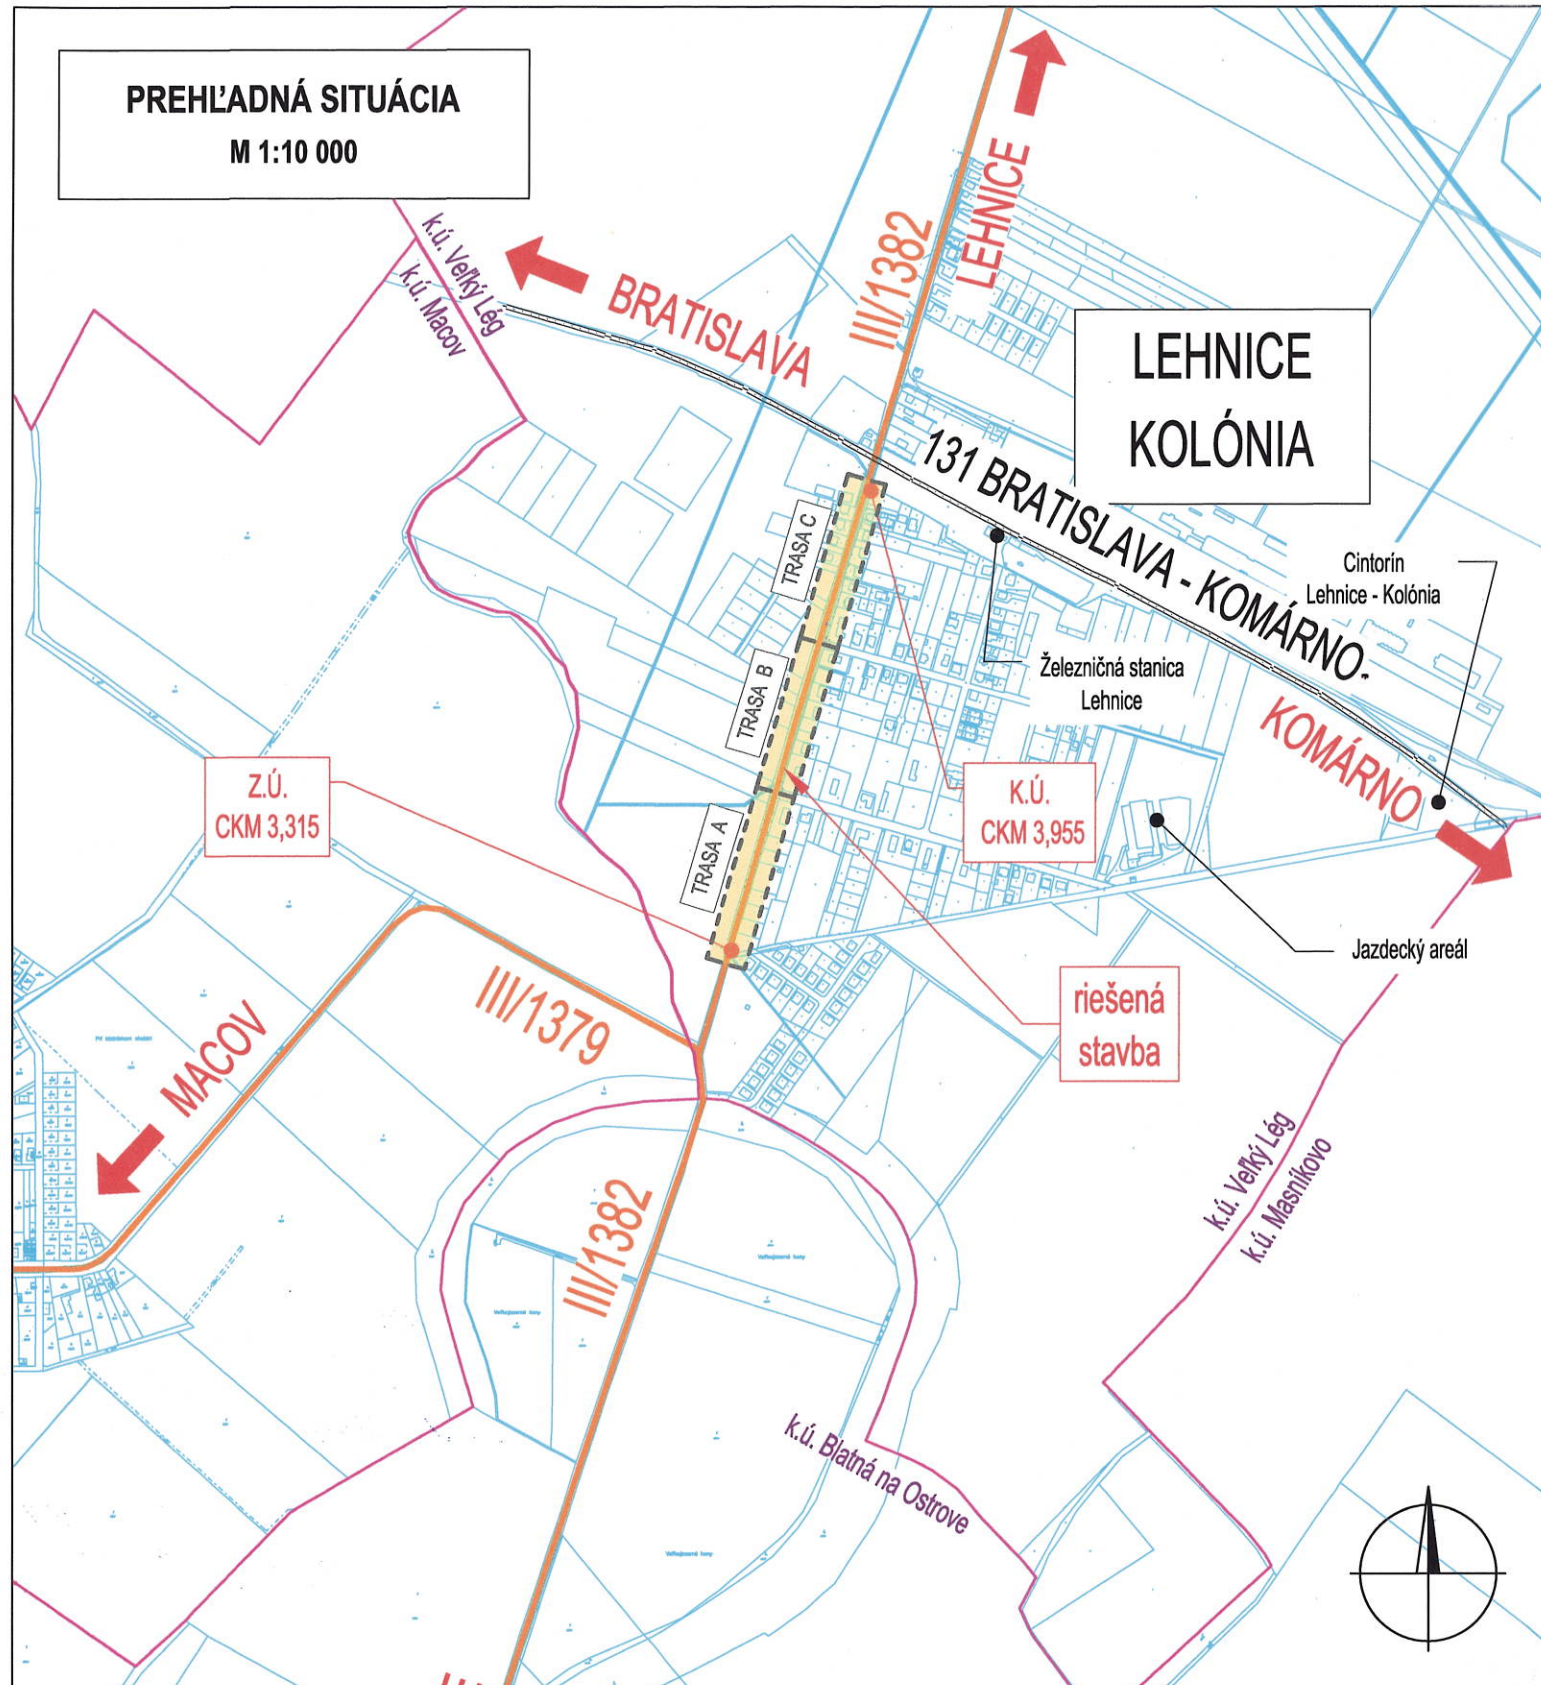

LEGENDA

- CESTA III. TRIEDY
- HRANICA POZEMKOV - PODĽA REGISTRA C-KN (C-PARCELY)
- HRANICA KATASTRÁLNEHO ÚZEMIA
- III/1382 OZNAČENIE CESTY
- ŽELEZNIČNÉ KOLAJNICE
- RIEŠENÉ ÚZEMIE

| ZMENA | POPIS ZMENY | DÁTUM |
|---------|-----------------------------------|---------|
| ZMENA 1 | OPRAVA PROJEKTU PODĽA POŽIADAVIEK | 12/2025 |
| | | |
| | | |
| | | |
| | | |


POZNÁMKY A UPOZORNENIA:

- PRED ZAČATÍM VÝKOPOVÝCH PRÁČ INVESTOR ZABEZPEČÍ VYTÝČENIE VŠETKÝCH PODZEMNÝCH VEDENÍ, AJ VO VÝKRESE NEZAKRESLENÝCH!
- PRI NEBEZPEČNÝCH SÚBEHOCH A KRIŽOVANIACH INŽINIERSKÝCH SIETÍ VÝKOPY REALIZOVAŤ RUČNE, ABY NEDOŠLO K ICH PORUŠENIU! REŠPEKTOVAŤ ICH VEDENIE. V PRÍPADE POTREBY ZABEZPEČIŤ ICH PRELOŽKU ALEBO VEDENIE V CHRÁNIČKE. PREKLÁDKY A CHRÁNIČKY NOVÝCH A JESTVUJÚCICH INŽINIERSKÝCH SIETÍ SÚ RIEŠENÉ V SAMOSTATNEJ ČASTI PROJEKTOVEJ DOKUMENTÁCIE PRI JEDNOTLIVÝCH STAVEBNÝCH OBJEKTOCH.
- PRI ZEMNÝCH PRÁČACH JE POTREBNÉ POSTUPOVAŤ PODĽA STN 73 6133.
- POŽADOVANÝ MODUL DEFORMÁCIE NA KONŠTRUKČNEJ PLÁNI $E_{def,2}$ min. 50 MPa. PO UKONČENÍ ÚPRAVY JE NUTNÉ POŽADOVANÉ VLASTNOSTI PREUKÁZAŤ PODĽA STN 73 6133.

SÚRADNICOVÝ SYSTÉM: S-JTSK
VÝŠKOVÝ SYSTÉM: B.p.v.

TENTO VÝKRES JE ORIGINAL, JE OPEČIATKOVANÝ A PODPISANÝ ZODPOVEDNÝM PROJEKTANTOM. FALŠOVANIE A POZMEŇOVANIE VEREJNEJ LISTINY JE TRESTNÝM ČINOM. PODĽA ZÁKONA O AUTORSKÝCH PRÁVACH JE BEZ SÚHLASU AUTORA ZAKÁZANÉ AKÉKOL'VEK ŠÍRENIE ALEBO KOPÍROVANIE TOHTO PROJEKTU. PROJEKTOVÁ DOKUMENTÁCIA BOLA VYPRACOVANÁ PRE ZÍSKANIE STAVEBNÉHO POVOLENIA. NEPREBERÁME ZODPOVEDNOSŤ ZA JEHO POUŽITIE NA INÝ AKO TENTO ÚČEL. PROJEKTANT NENESIE ŽIADNU ZODPOVEDNOSŤ ZA ZMENY USKUTOČNENÉ BEZ JEHO PÍSMENNÉHO SÚHLASU!

| | | |
|-----------------------|---|---|
| STUPEŇ: DSP | INVESTOR:  OBEC LEHNICE Lehnice 89 930 37 Lehnice |  |
| PARÉ: | ZHOTOVITEL: DKVIA DKVIA s.r.o. Kostolná Gala 137, 930 34 Holice, IČO: 51332124 csano.david@dkvia.com, +421 908 562 837, www.dkvia.com | |

| | | |
|---|---|---|
| HLAVNÝ INŽINIER PROJEKTU: ING. DÁVID CSÁNÓ  | TECHNICKÁ KONTROLA: ING. NOÉMI LŐRINCZOVÁ  |  DKVIA s.r.o. Kostolná Gala 137, 930 34 Holice, IČO: 51332124 csano.david@dkvia.com, +421 908 562 837 |
| ZODPOVEDNÝ PROJEKTANT: ING. DÁVID CSÁNÓ  | NAVRHOL / VYPRACOVAL: ING. DÁVID CSÁNÓ, ING. GÁBOR HORDÓSI  | |
| NÁZOV STAVBY: OPRAVA MIESTNEJ CESTY, ZVÝŠENIE DOPRAVNEJ BEZPEČNOSTI CHODCOV VYBUDOVANÍM CHODNÍKA V MIESTNEJ ČASTI LEHNICE-KOLÓNIA | STAVEBNÝ OBJEKT: SO 101 - CHODNÍKY SO 201 - REKONŠTRUKCIA KRIŽOVATKY | DÁTUM: 03/2025 |
| KRAJ/OKRES: TRNAVSKÝ/ DUNAJSKÁ STREDA | KATASTRÁLNE ÚZEMIE: VEL'KÝ LÉG | FORMÁT: 420 x 297 mm |
| PRÍLOHA: PREHLADNÁ SITUÁCIA | Č. PRÍLOHY: 02.0 | MIERKA: 1:10 000 |
| | | ČÍSLO ZÁKAZKY: 2024_06_11 |
| | | ČASŤ: |