


ŠTVRTOK NA OSTROVE

ÚZEMNÝ PLÁN OBCE - ČISTOPIS

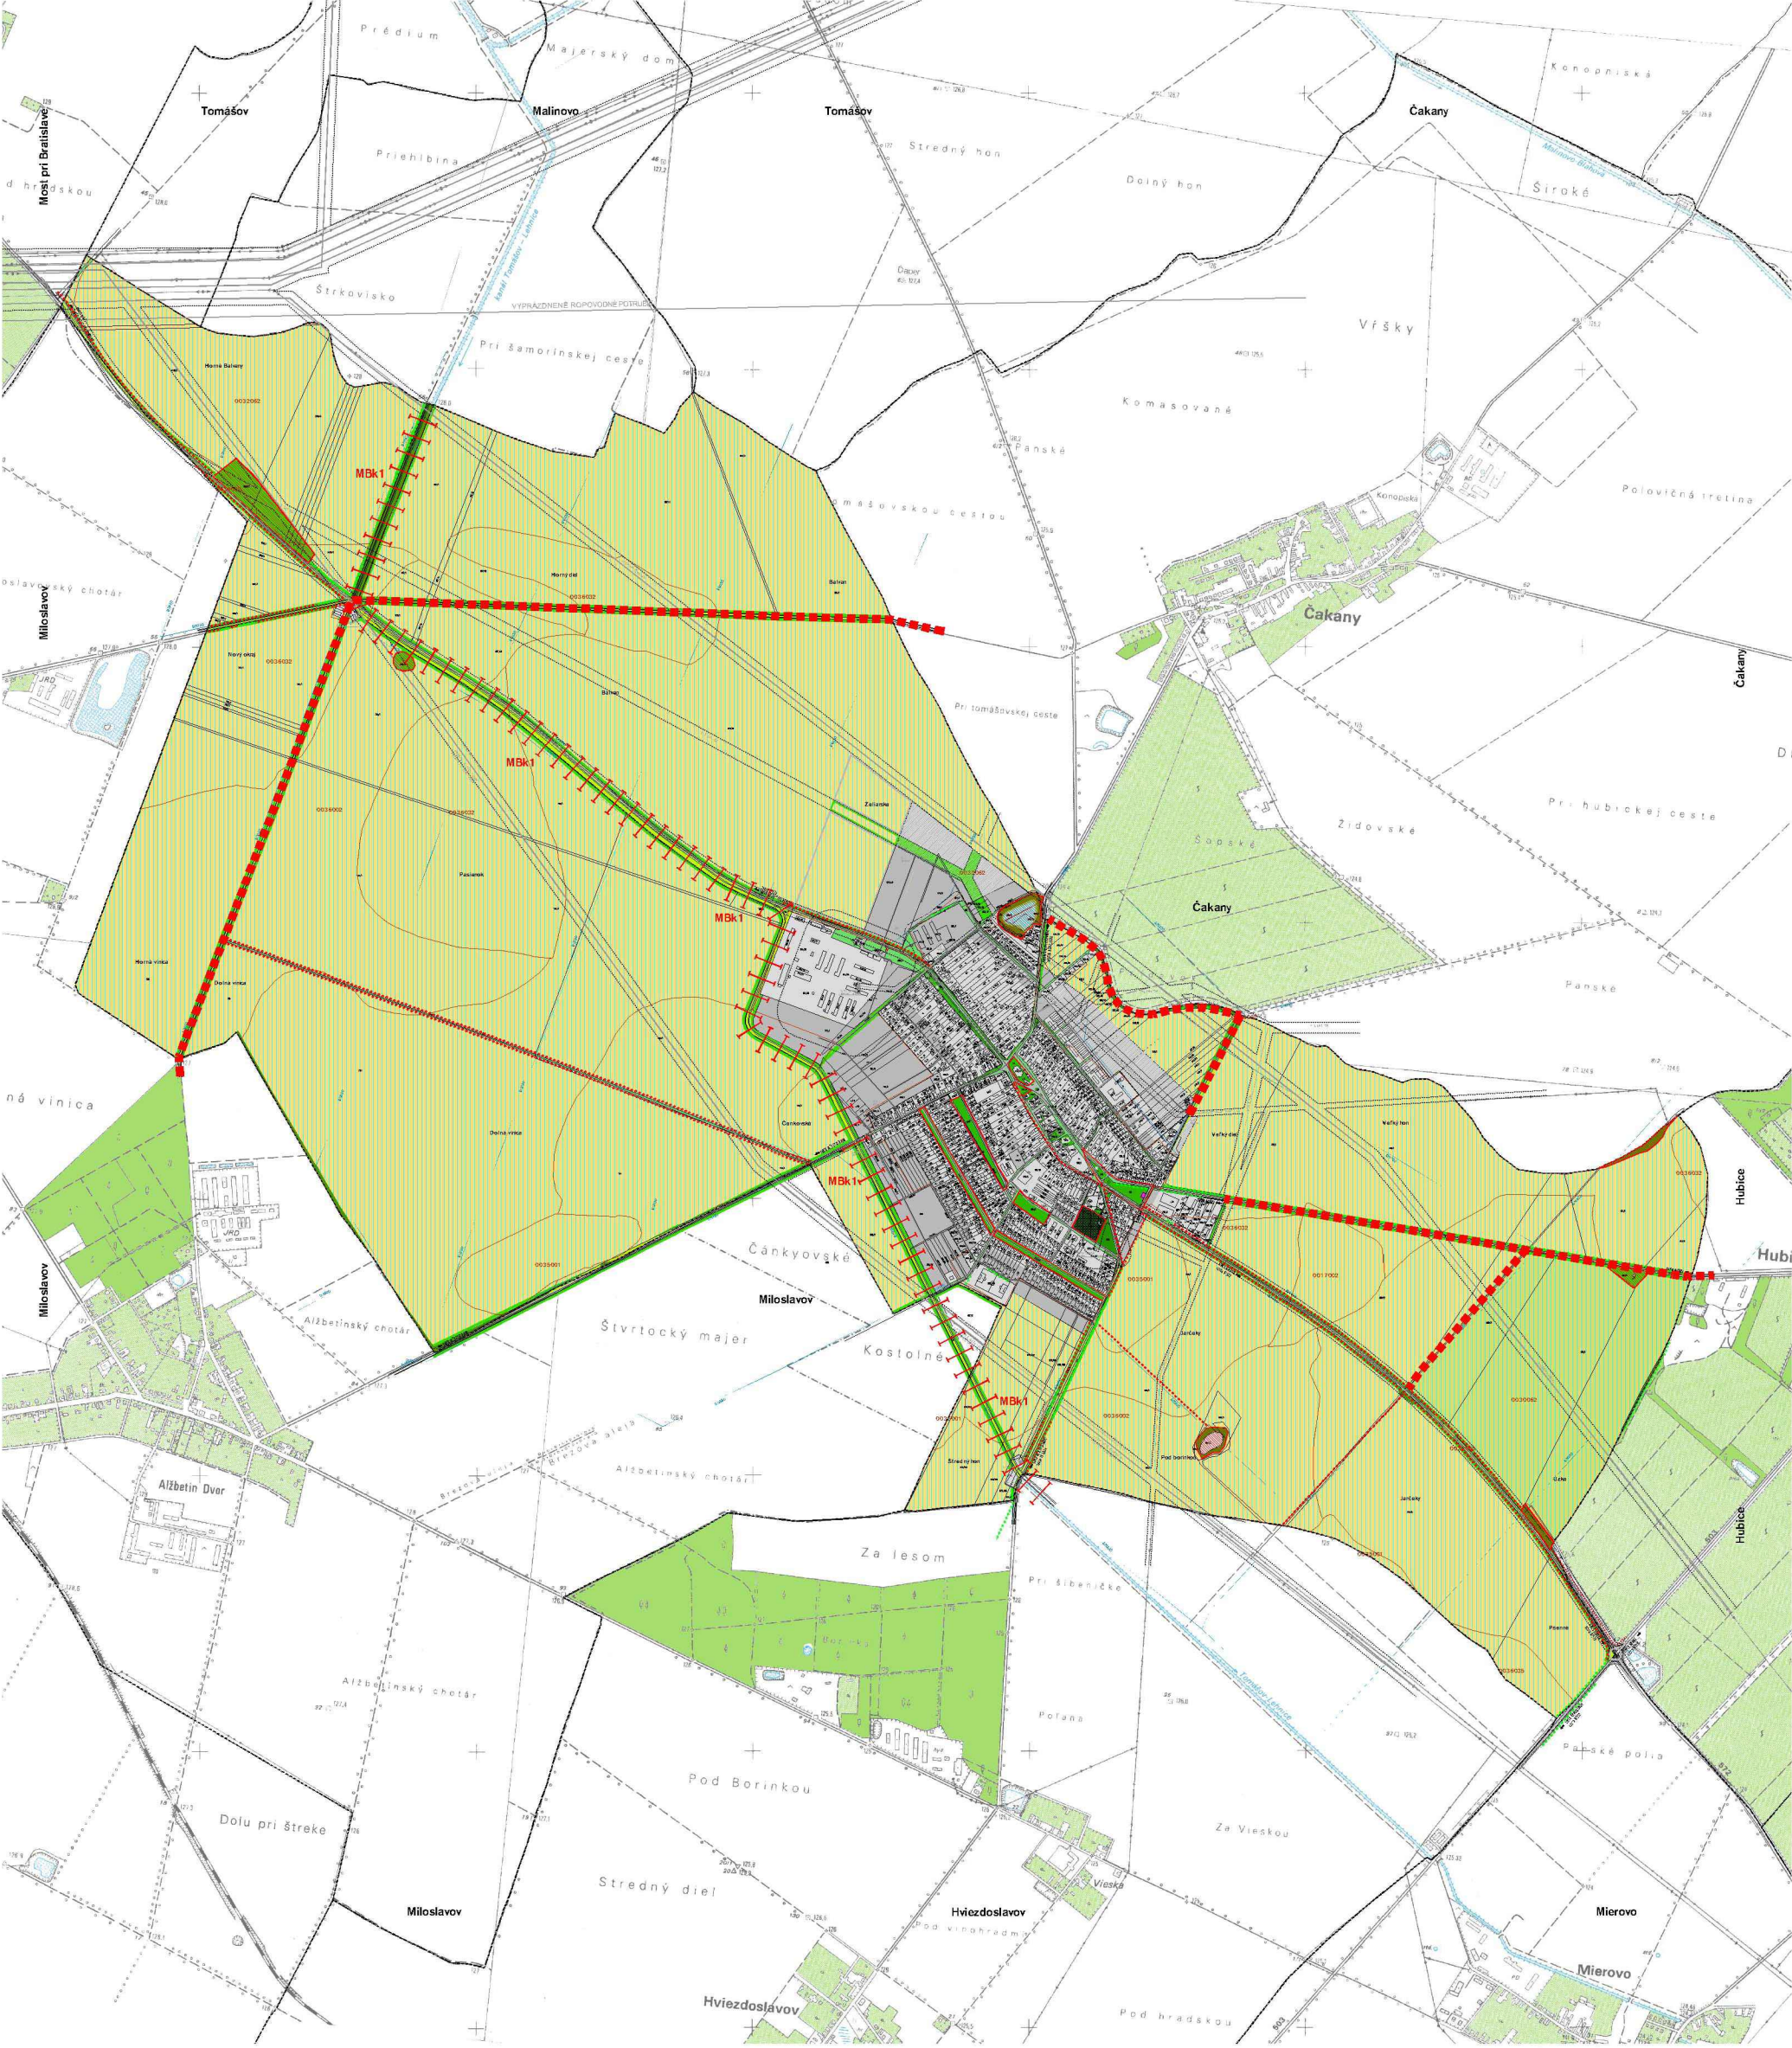

LEGENDA

STAV	NÁVRH	VÝHLAD	OPIS
[Symbol]	[Symbol]	[Symbol]	HRANICA KATASTRA
[Symbol]	[Symbol]	[Symbol]	HRANICA ZASTAVANÉHO ÚZEMIA
[Symbol]	[Symbol]	[Symbol]	PAMIAŤOVÝ CHRÁNENÝ OBJEKT
[Symbol]	[Symbol]	[Symbol]	OCHRANNÉ A BEZPEČNOSTNÉ PÁSMO VŠETKÝCH DRUHOV
[Symbol]	[Symbol]	[Symbol]	RODINNÁ ZÁSTAVBA
[Symbol]	[Symbol]	[Symbol]	BYTOVÁ ZÁSTAVBA
[Symbol]	[Symbol]	[Symbol]	OBČIANSKA VYBAVENOSŤ
[Symbol]	[Symbol]	[Symbol]	HOSPODÁRSKY OBJEKT
[Symbol]	[Symbol]	[Symbol]	PLOCHY POĽNOHOSPODÁRSKEJ VÝROBY
[Symbol]	[Symbol]	[Symbol]	PLOCHY VÝROBY A SKLADOVEHO HOSPODÁRSTVA
[Symbol]	[Symbol]	[Symbol]	PLOCHY ŠPORTU
[Symbol]	[Symbol]	[Symbol]	PLOCHY TECHNICKEJ INFRAŠTRUKTÚRY
[Symbol]	[Symbol]	[Symbol]	ZELEN ZÁHRADNÁ
[Symbol]	[Symbol]	[Symbol]	NADRADENÝ KOMUNIKAČNÝ SYSTÉM
[Symbol]	[Symbol]	[Symbol]	LOKÁLNY KOMUNIKAČNÝ SYSTÉM
[Symbol]	[Symbol]	[Symbol]	políc trasy, propojenie a prístupnosť

STAV	NÁVRH	VÝHLAD	OPIS
[Symbol]	[Symbol]	[Symbol]	VYPRÁZDNIENÉ ROPOVODNÉ POTRUBIE
[Symbol]	[Symbol]	[Symbol]	TELEKOMUNIKAČNÝ VÝTRÝVAČ
[Symbol]	[Symbol]	[Symbol]	VTL PLYNOVOD
[Symbol]	[Symbol]	[Symbol]	REGULAČNÁ STANICA PLYNU
[Symbol]	[Symbol]	[Symbol]	HYDROGEOLOGICKÝ PRIESKUMNÝ VRT
[Symbol]	[Symbol]	[Symbol]	VN 400kV VEDENIE
[Symbol]	[Symbol]	[Symbol]	VN 110kV VEDENIE
[Symbol]	[Symbol]	[Symbol]	VN 22kV VEDENIE
[Symbol]	[Symbol]	[Symbol]	VN 22kV VEDENIE NA ZRUŠENIE
[Symbol]	[Symbol]	[Symbol]	TRAFOSTANICA
[Symbol]	[Symbol]	[Symbol]	TRAFOSTANICA - VÝMENA

STAV	NÁVRH	VÝHLAD	OPIS
[Symbol]	[Symbol]	[Symbol]	KRAJINNÁ ZELEN
[Symbol]	[Symbol]	[Symbol]	LINE STROMOV, ALEJE, STROMORADIA
[Symbol]	[Symbol]	[Symbol]	TRAVNATÉ PÁSY SO SOLITERMI STROMOV A KRÍKOV
[Symbol]	[Symbol]	[Symbol]	NEUDRŽIAVANÉ ZABURINENÉ PLOCHY
[Symbol]	[Symbol]	[Symbol]	VODNÉ PLOCHY, TOKY A MOKRADNÉ BIOTOPY
[Symbol]	[Symbol]	[Symbol]	PLOCHY A LINE HODNOTNEJ, SADOVNÍCKY UPRÁVENÉ
[Symbol]	[Symbol]	[Symbol]	ZELEN CINTORINŮ
[Symbol]	[Symbol]	[Symbol]	VINICE
[Symbol]	[Symbol]	[Symbol]	ORNÁ PŮDA
[Symbol]	[Symbol]	[Symbol]	ZAVLAHY
[Symbol]	[Symbol]	[Symbol]	BPEJ
[Symbol]	[Symbol]	[Symbol]	BIOKORIDOR MIESTNEHO VÝZNAMU
[Symbol]	[Symbol]	[Symbol]	PLOŠNÉ INTERAKČNÉ PRVKY
[Symbol]	[Symbol]	[Symbol]	LINEOVÉ INTERAKČNÉ PRVKY
[Symbol]	[Symbol]	[Symbol]	LINEOVÉ INTERAKČNÉ PRVKY
[Symbol]	[Symbol]	[Symbol]	EKOŠTABILIZAČNÉ PLOCHY V RÁMCI SÍDLA

OCHRANA PRÍRODY A TVORBY KRAJINY A PRVKOV ÚSES

NOVEMBER 2006 M 1:10 000



Objednávateľ:
Obec Štávkov na Ostrove

Spracovateľ:
Ing. M. Krumpálová, Ing. V. Krumpálec
AŽ projekt
Topičská 28
821 07 Bratislava
ozpna@netox.sk



Riešiteľský kolektív:
Mgr. J. Petráková
PhDr. L. Štrák
Ing. A. Derevenová
Ing. arch. Ing. P. Derevenec
Ing. arch. V. Vadeň
Ing. arch. J. Krumpálec