


ŠTVRTOK NA OSTROVE

ÚZEMNÝ PLÁN OBCE - ČISTOPIS

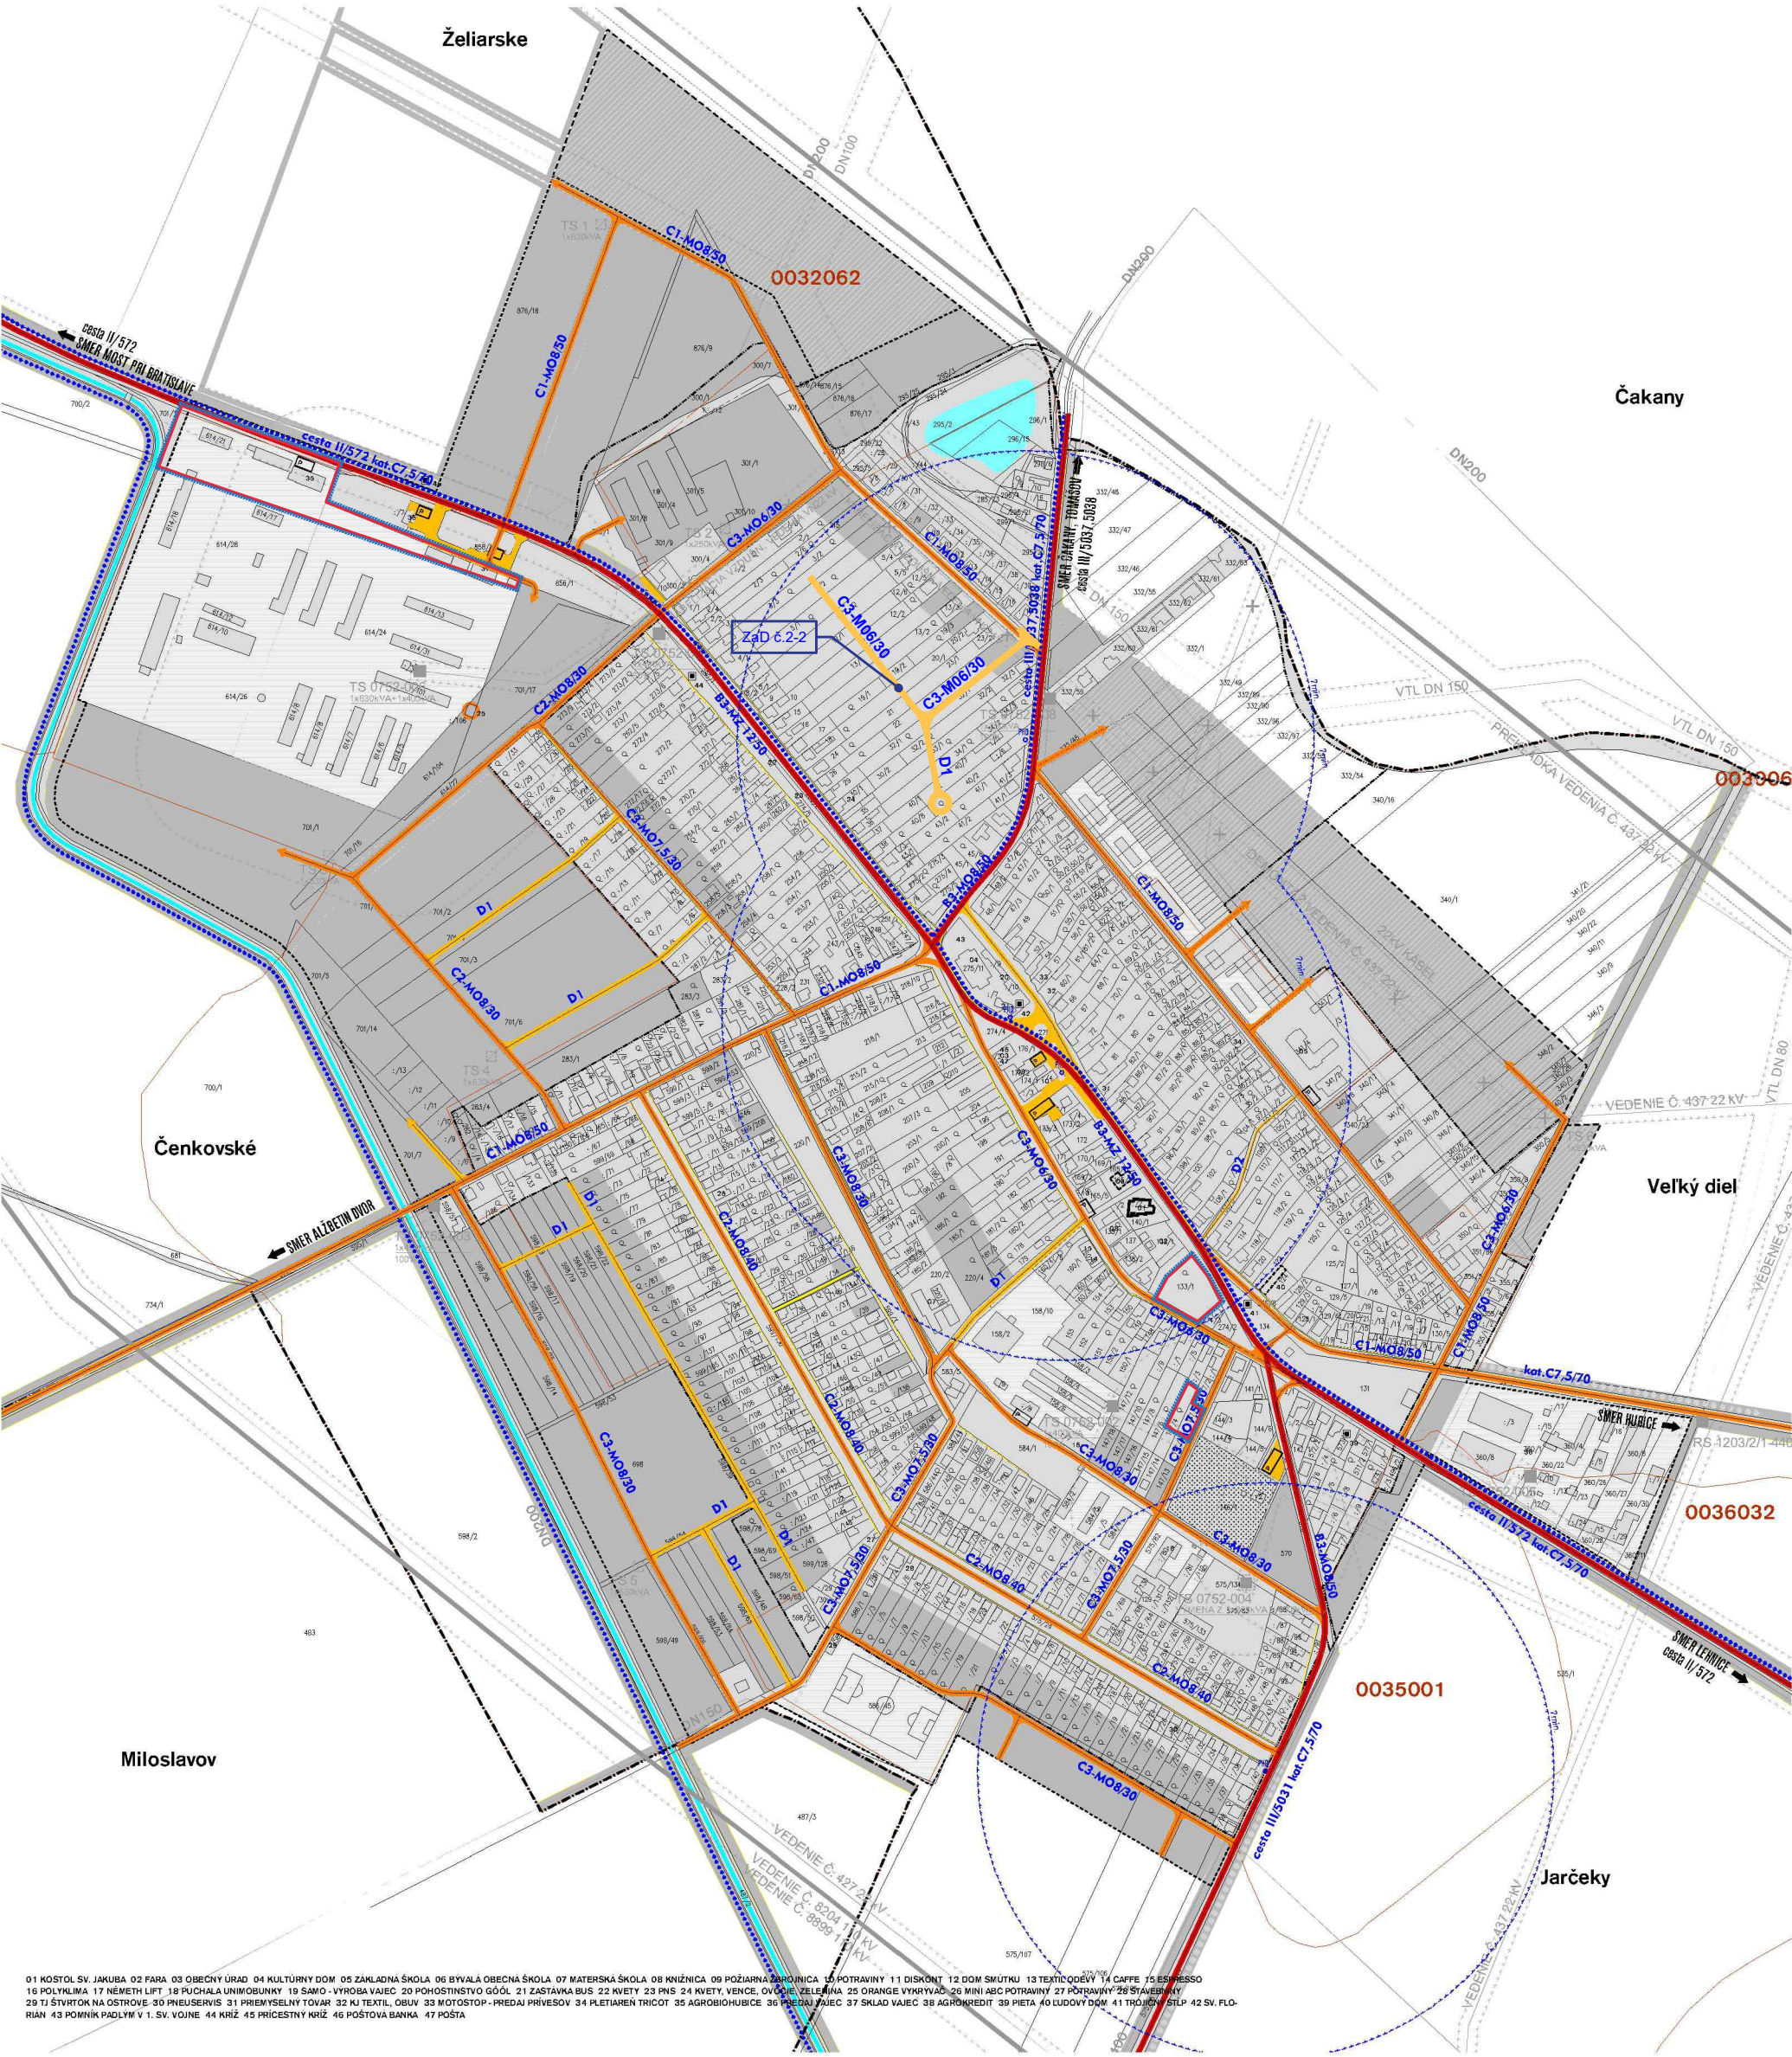

01 KOSTOL SV. JAKUBA 02 FARA 03 OBECNÝ ÚRAD 04 KULTÚRNY DOM 05 ZÁKLADNÁ ŠKOLA 06 BÝVALÁ OBECNÁ ŠKOLA 07 WATERSKÁ ŠKOLA 08 KNIŽNICA 09 POŽIARNÁ ZARIADENIA 10 POTRAVINY 11 DISKONT 12 DOM SMUTKU 13 TEXTILNÝ PRÁR 14 CAFE 15 ESPRESSO 16 POLYKLIMA 17 NEMETH LIFT 18 PUCHALA UNIMOBUNKY 19 SAMO - VÝROBA VAJEC 20 POHOSTINSTVO GÓOL 21 ZASTAVKA BUS 22 KVETY 23 PMS 24 KVETY VENCE, OVOCIE, ZELENINA 25 ORANGE VYKRYVAC 26 MINI ABC POTRAVINY 27 POTRAVINY 28 STAVEBNINY 29 TJ ŠTVRTOK NA OSTROVE 30 PNEUSERVIS 31 PRIEMYSELNÝ TOVAR 32 KJ TEXTIL, OBUV 33 MOTOSTOP - PREDAJ PRÍVESOV 34 PLETIAREN TRICOT 35 AGROBIOHUBICE 36 PREDAJ VAJEC 37 SKLAD VAJEC 38 AGROKREDIT 39 PIETA 40 ĽUDOVÝ DOM 41 TROJNÝ STĹP 42 SV. FLO-RIAN 43 POMNIK PADLYM V 1. SV. VOJNE 44 KRÍŽ 45 PRÍCESTNÝ KRÍŽ 46 POŠTOVÁ BANKA 47 POŠTA

LEGENDA

STAV	NÁVRH	VÝHLAD	STAV	NÁVRH	VÝHLAD	STAV	NÁVRH	VÝHLAD
HRANICA KATASTRA			LES			VN 400kV VEDENIE		
HRANICA ZASTAVANÉHO ÚZEMIA			LURKY A PASIENKY			VN 110kV VEDENIE		
PAMIAŤKOVÝ CHRÁNENÝ OBJEKT			ORNÁ PÔDA			VN 22kV VEDENIE		
OCHRANNE A BEZPEČNOSTNÉ PÁSMA VŠETKÝCH DRUHOV			BPEJ			VN 22kV VEDENIE NA ZRUŠENIE		
RODINNÁ ZÁSTAVBA			VODNÉ TOKY A ODVODŇOVACIE KANÁLY			VN 22kV VEDENIE KABELIZÁCIA		
BYTOVÁ ZÁSTAVBA			NADRAŽENÝ KOMUNIKAČNÝ SYSTÉM			TRAFOSTANICA		
OBČIANSKA VYBAVENOSŤ			MIESTNY KOMUNIKAČNÝ SYSTÉM			TRAFOSTANICA - VYMENA		
HOSPODÁRSKY OBJEKT			MIESTNY KOMUNIKAČNÝ SYSTÉM			TELEKOMUNIKAČNÝ VYKRYVAC		
PLOCHY POĽNOHOSPODÁRSKEJ VÝROBY			LOKÁLNY KOMUNIKAČNÝ SYSTÉM			VTL PLYNOVOD		
PLOCHY VÝROBY A SKLADOVÉHO HOSPODÁRSTVA			LOKÁLNY KOMUNIKAČNÝ SYSTÉM			REGULAČNÁ STANICA PLYNU		
PLOCHY ŠPORTU			LOKÁLNY KOMUNIKAČNÝ SYSTÉM					
PLOCHY TECHNICKÉJ INFRAŠTRUKTÚRY			LOKÁLNY KOMUNIKAČNÝ SYSTÉM					
CINTORIN			LOKÁLNY KOMUNIKAČNÝ SYSTÉM					
ZELENÝ VÝPLŇOVÝ, IZOLAČNÝ, OCHRANNÝ			LOKÁLNY KOMUNIKAČNÝ SYSTÉM					
ZELENÝ LINIOVÝ			LOKÁLNY KOMUNIKAČNÝ SYSTÉM					
ZELENÝ ZÁHRADNÝ			LOKÁLNY KOMUNIKAČNÝ SYSTÉM					

NÁVRH RIEŠENIA VEREJNÉHO DOPRAVNÉHO VYBAVENIA

NOVEMBER 2006 M 1:2 880

Objednávatel
Obec Štvrtok na Ostrove

Spracovateľ
Ing. M. Krumpalov, Ing. V. Krumpalov
AŽ projekt
Topičská 28
821 07 Bratislava
azproj@netos.sk

Riešiteľský kolektív
Mgr. J. Petrákovič
PhDr. L. Štefák
Ing. A. Dorevanská
Ing. arch. Ing. P. Dorevanská
Ing. arch. V. Vadeň
Ing. arch. J. Krumpalov