


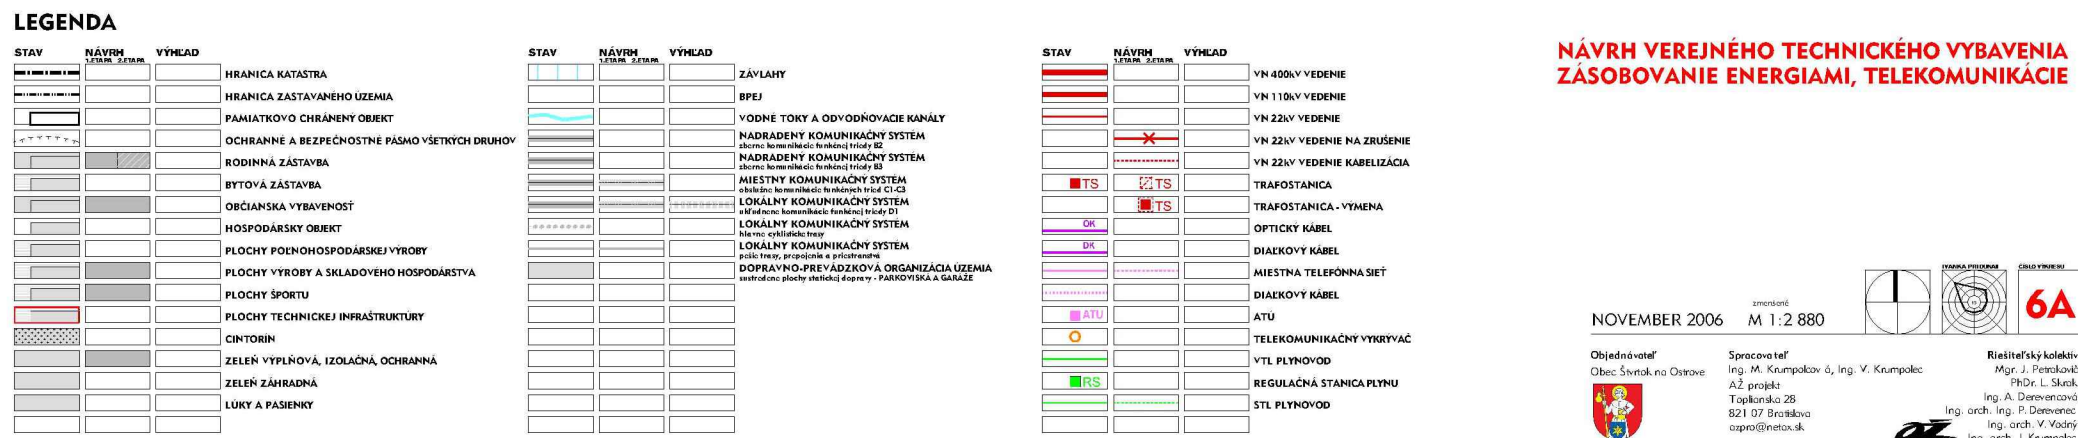

NÁVRH VEREJNÉHO TECHNICKÉHO VYBAVENIA ZÁSOBOVANIE ENERGIAMI, TELEKOMUNIKÁCIE

NOVEMBER 2006 zmenšené
M 1:2 880

Objednávateľ
Obec Štúrovo na Ostrove

Spracova tel'
Ing. M. Krumpalcov á, Ing. V. Krumpolec
AŽ projekt
Toplianska 28
821 07 Bratislava
ozm@netox.sk

Riešiteľský kolektív
Mgr. J. Petrovovič
PhDr. L. Skolák
Ing. A. Derevenecov
Ing. arch. Ing. P. Derevenecov
Ing. arch. V. Vodný
Ing. arch. J. Kuznetsov