


ŠTVRTOK NA OSTROVE
ÚZEMNÝ PLÁN OBCE - ČISTOPIS

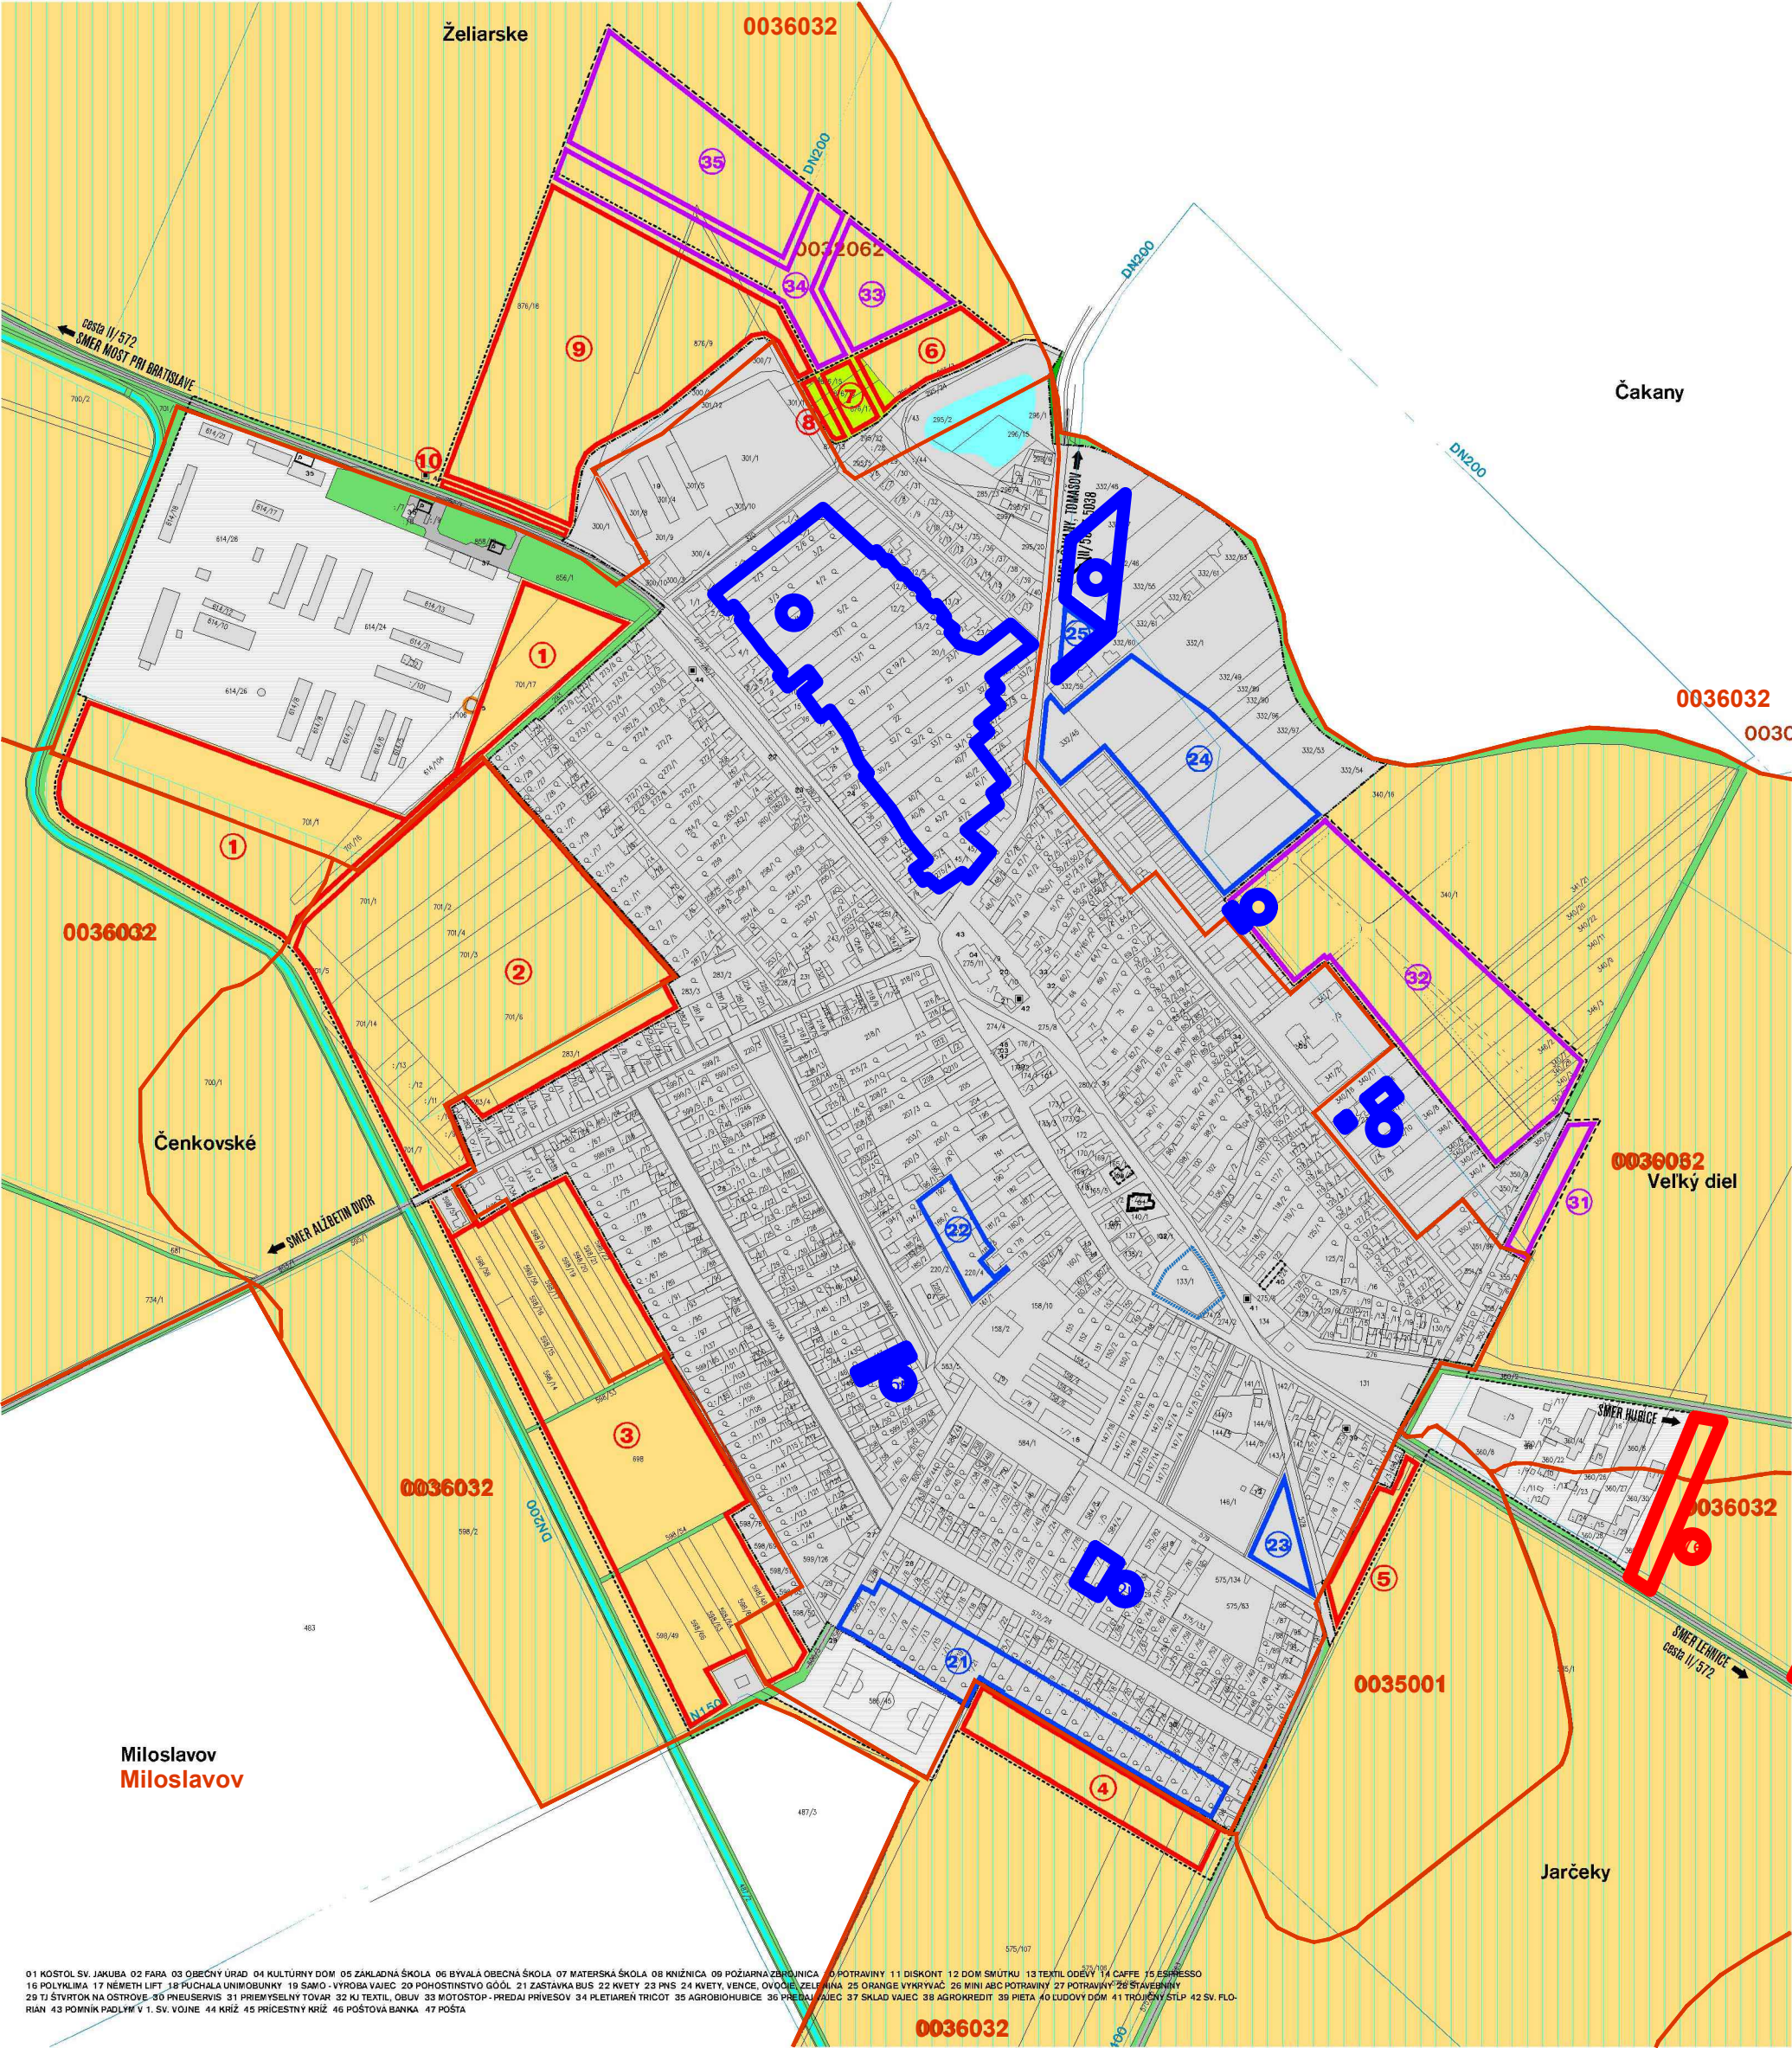

01 KOSTOL SV. JAKUBA 02 FARA 03 OBECNÝ ÚRAD 04 KULTÚRNY DOM 05 ZÁKLADNÁ ŠKOLA 06 BYVÁLA OBECNÁ ŠKOLA 07 MATERSKÁ ŠKOLA 08 KNIŽNICA 09 POŽIARNÁ ZBORNICA 10 POTRAVINY 11 DISKONT 12 DOM SMUTKU 13 TEXTIL ODEVŮ 14 CAFE 15 ESPRESSO 16 POLYKLIMA 17 NEMETH LIFT 18 FÚCHALA UNIMOBUNKY 19 SAMO - VÝROBA VAJEC 20 POHOSTINSTVO GÓOL 21 ZASTÁVKA BUS 22 KVETY 23 PÍS 24 KVETY, VENCE, OVOCIE, ZELENINA 25 ORANGE VYKRVAC 26 MINI ABC POTRAVINY 27 POTRAVINY 28 STAVEBNÝ 29 TJ ŠTVRTOK NA OSTROVE 30 PNEUSERVIS 31 PRIEMYSELNÝ TOVAR 32 KJ TEXTIL, OBUV 33 MOTOSTOP - PREDAJ PRÍVESOV 34 PLETIAREN TRICOT 35 AGROBIOHUBICE 36 PREDAJ VAJEC 37 SKLAD VAJEC 38 AGROKREDIT 39 PIETA 40 LUDOVÝ DOM 41 TROJČNÝ STLP 42 SV. FLO-RIAN 43 POMNIK PADLYM V 1. SV. VOJNE 44 KRÍŽ 45 PŘESTYNNÝ KRÍŽ 46 POŠTOVÁ BANKA 47 POŠTA

LEGENDA

STAV	NÁVRH	VÝHLED
		HRANICA KATASTRA
		HRANICA ZASTAVANÉHO ÚZEMIA
		ZASTAVANÉ ÚZEMIE
		ZELENÝ VÝPLŇOVÝ, IZOLAČNÝ, OCHRANNÝ
		ZELENÝ SADOVÝ
		LÚKY A PASIENKY
		ORNÁ PŮDA
		VODNÉ TOKY A ODVODŇOVACIE KANÁLY
		PRIESTOR PERSPEKTÍVNEHO ODŇATIA(PLOŠNÝ) - I. ETAPA
		PRIESTOR PERSPEKTÍVNEHO ODŇATIA(PLOŠNÝ) - II. ETAPA
		PRIESTOR PERSPEKTÍVNEHO ODŇATIA(PLOŠNÝ) - V RÁMCI ZASTAVANÉHO ÚZEMIA
		PORADOVÉ ČÍSLO ODŇATIA - I. ETAPA
		PORADOVÉ ČÍSLO ODŇATIA - V RÁMCI ZASTAVANÉHO ÚZEMIA
		PORADOVÉ ČÍSLO ODŇATIA - II. ETAPA

		BPEJ
		ZÁVLAHY
		HLAVNÉ ZÁVLAHOVÉ POTRUBIA
		ČÍSLO PARCELY
		DRUH KULTURY
		PAMIAŤKOVÝ CHRÁNENÝ OBJEKT

PERSPEKTÍVNE POUŽITIE POĽNOHOSPODÁRSKEJ PŮDY
NA NEPOĽNOHOSPODÁRSKE ÚČELY

NOVEMBER 2006 M 1:2 880



Objednávatel
Obec Štvrtok na Ostrove
Spracovateľ
Ing. M. Krumpalovský, Ing. V. Krumpalovský
AŽ projekt
Topľanská 28
821 07 Bratislava
azproj@netox.sk

Riešiteľský kolektív
Mgr. J. Petrákovič
PhDr. L. Škudr
Ing. A. Dorevanová
Ing. arch. Ing. P. Dorevanec
Ing. arch. V. Vodený
Ing. arch. J. Krumpalovský

