


ŠTVRTOK NA OSTROVE

ÚZEMNÝ PLÁN OBCE - ČISTOPIS

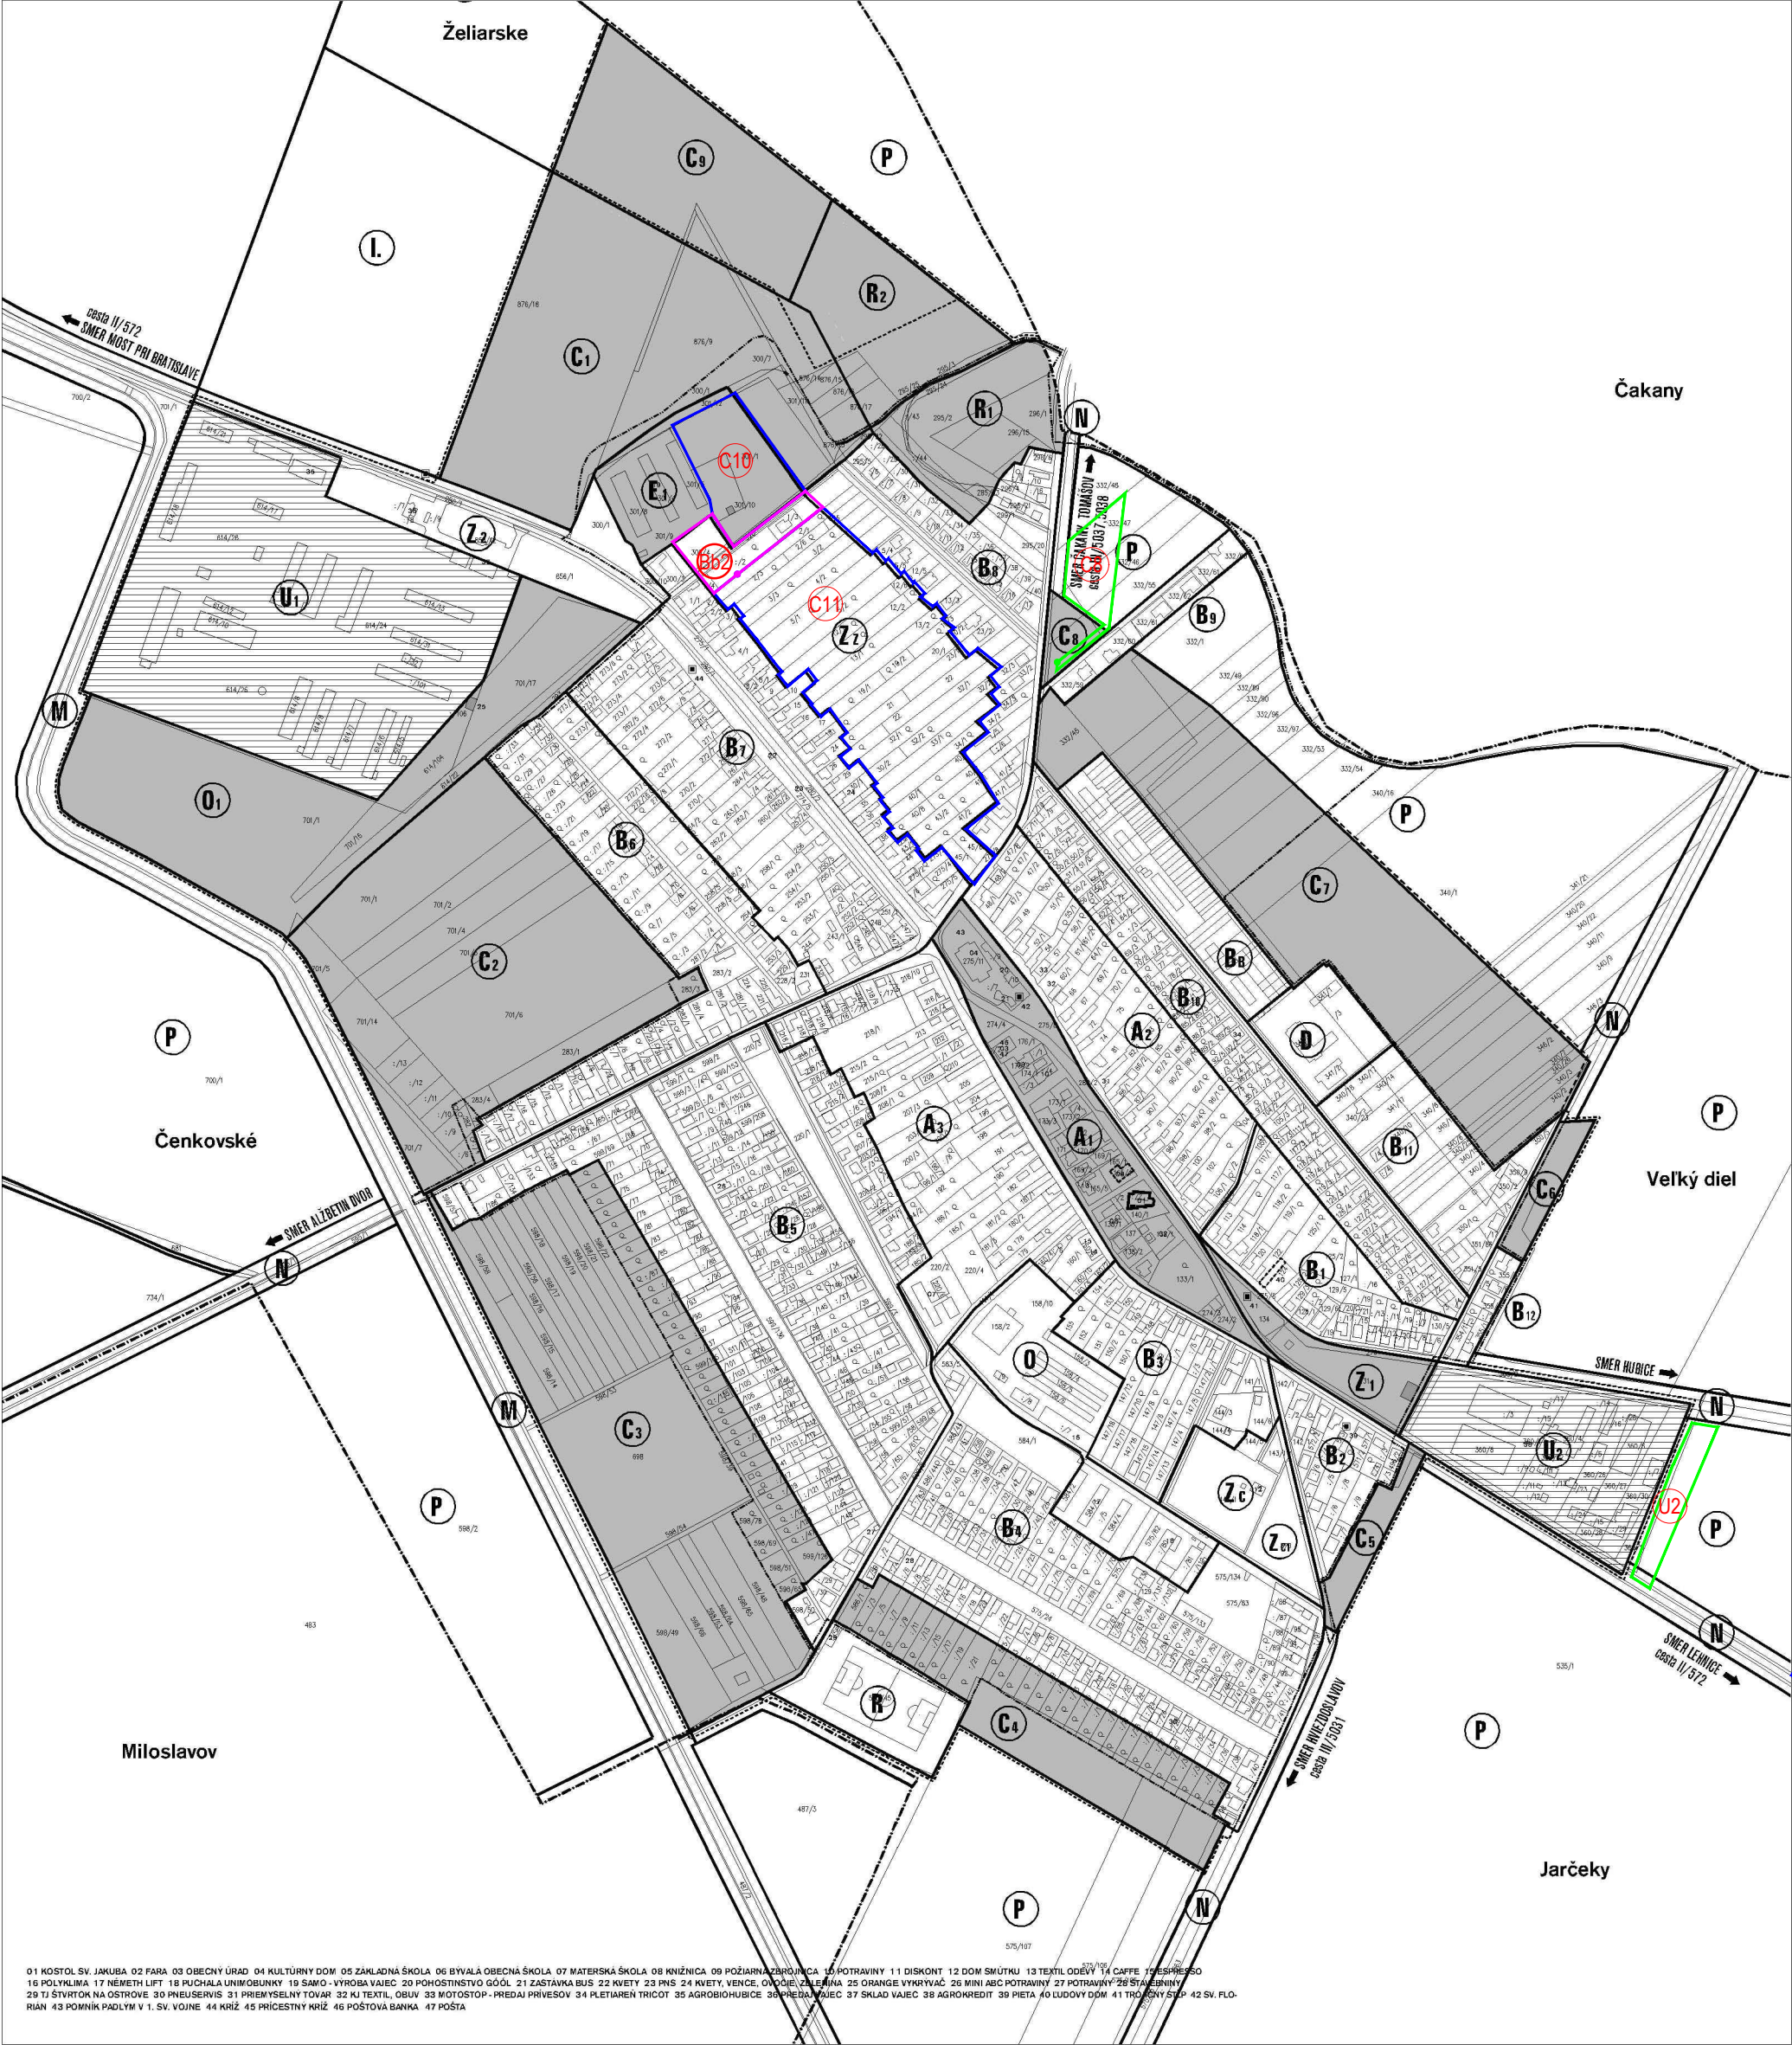

01 KOSTOL SV. JAKUBA 02 FARA 03 OBECNÝ ÚRAD 04 KULTÚRNY DOM 05 ZÁKLADNÁ ŠKOLA 06 BÝVALÁ OBECNÁ ŠKOLA 07 MATERSKÁ ŠKOLA 08 KNÍŽNICA 09 POŽIARNÁ ZÁBRANICA 10 POTRAVINY 11 DISKOTÉKA 12 DOM SMŮTKU 13 TEXTIL ODEVŇ 14 CAFE 15 ŠPŘESPO 16 POLYKLIKA 17 NEMETH LIFT 18 PUHALA UNIMOBUNKY 19 SAMO - VÝROBA VAJEC 20 POHOŠŤNÍSTVO GÓOL 21 ZASTÁVKA BUS 22 KVETÝ 23 PÍS 24 KVETÝ VENCE, OVOČIE, ZELEŇINA 25 ORANGE VÝKRYVAC 26 MINI ABC POTRAVINY 27 POTRAVINY 28 STABERNINY 29 TJ ŠTVRTOK NA OSTROVE 30 PNEUSERVIS 31 PRIEMYSELNÝ TOVAR 32 KJ TEXTIL, OBUV 33 MOTOSTOP - PREDAJ PRÍVESOV 34 PLETIAREN TRICOT 35 AGROBIOHUBICE 36 PREDAJ VAJEC 37 SKLAD VAJEC 38 AGROKREDIT 39 PIETA 40 LUDOVÝ DOM 41 TRÓJNY ŠTUP 42 SV. FLO. RIAN 43 POMNIK PADLYM V 1. SV. VOJNE 44 KRÍŽ 45 PRÍCESTNY KRÍŽ 46 POŠTOVÁ BANKA 47 POŠTA

LEGENDA

STAV	NÁVRH	VÝHEĎ
		HRANICA KATASTRA
		HRANICA ZASTAVANÉHO ÚZEMIA
		NÁVRH HRANICE ZASTAVANÉHO ÚZEMIA 1. ETAPA
		NÁVRH HRANICE ZASTAVANÉHO ÚZEMIA 2. ETAPA
		ZASTAVANÉ ÚZEMIE MIMO VYMEZENIEJ HR. K 1. 1. 1990
		ÚZEMIA POTREBNÉ RIEŠIŤ ÚPNZ RESP. ÚS
		REGULÁCIA BLOKOV
		PAMIAŤOVÝ CHRÁNENÝ OBJEKT

REGULÁCIA FUNKČNÉHO VYUŽITIA	VIDIECKE JADROVÉ ÚZEMIE
A	OBYTNÉ ÚZEMIE RODINNÝCH DOMOV
B	OBYTNÉ ÚZEMIE BYTOVÝCH DOMOV
B ₁	OBYTNÉ ÚZEMIE RODINNÝCH, BYTOVÝCH DOMOV
C ₁	OBYTNÉ ÚZEMIE RODINNÝCH, BYTOVÝCH DOMOV
D	ÚZEMIE OBČIANSKEJ VÝBAVENOSTI
O	ÚZEMIA PRE ROZVOJ VÝROBY A SKLADOVANIA
R	REKREAČNÉ ÚZEMIA AREÁLOV A ZARIADENÍ REKREÁCIE, ŠPORTU A TELOVÝCHOVY A VIDIECKEHO TURIZMU
U	ÚZEMIA PRE ROZVOJ POĽNOHOSPODÁRSKEJ VÝROBY
Z _c	ÚZEMIA CINTORINOV
Z ₁	ÚZEMIA PARKOV A OSTATNEJ ZELENE
P	PLOCHY POĽNOHOSPODÁRSKEJ A LESNEJ KRAJINY
M, N	PLOCHY A LÍNIE PRVKOV KOSTRY ÚSES

VÝKRES REGULÁCIE

NOVEMBER 2006 M 1:2 880



Objednávatel
Obec Štvrtok na Ostrove
Spracovateľ
Ing. M. Krumpalov, Ing. V. Krumpalov
Až projekt
Topičská 28
821 07 Bratislava
ozpr@netos.sk

Riešiteľský kolektív
Mgr. J. Petrákovič
PhDr. L. Škuk
Ing. A. Derevenec
Ing. arch. P. Derevenec
Ing. arch. V. Vadeň
Ing. arch. J. Krumpalov

