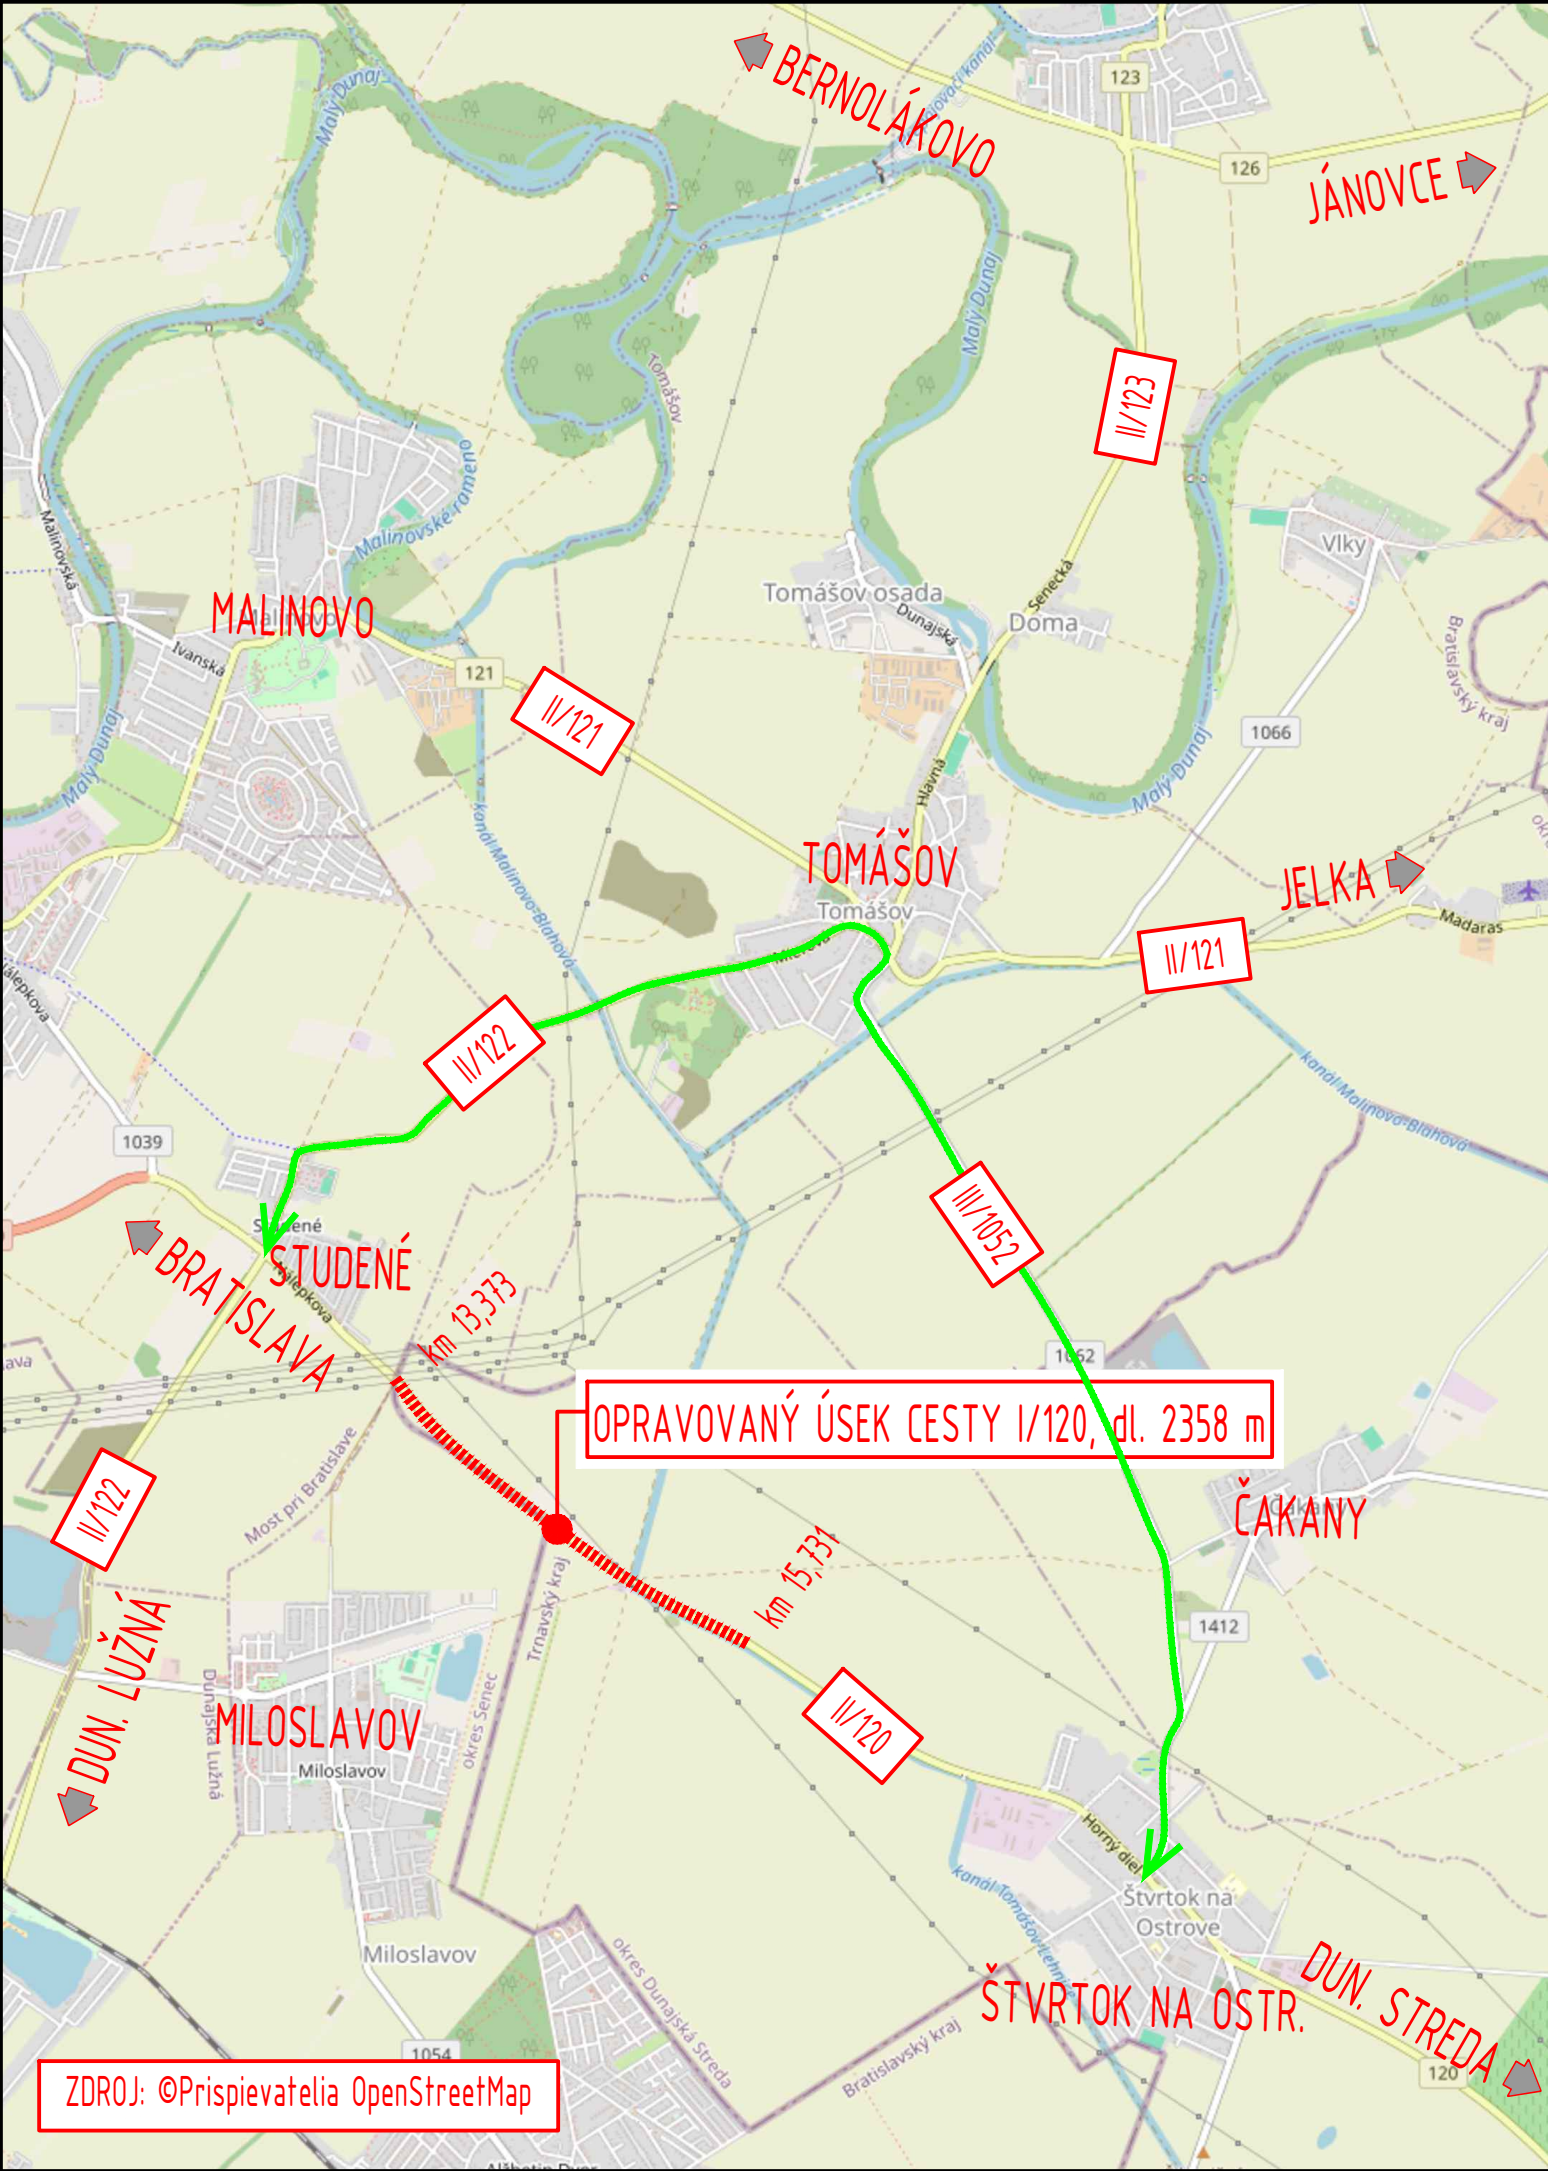


ZODP. PROJEKTANT:	Ing. Tomáš Jančár	IBC PROJEKT IBC PROJEKT, s.r.o. Tallerova 4, 811 02 Bratislava
VYPRACOVAL:	Ing. Tomáš Jančár	
KONTROLOVAL:		
KRAJ: Trnavský	OKRES: Dunajská Streda	
KATASTÁLNE ÚZEMIE: Štvrtok na Ostrove		DÁTUM: 08/2026
NÁZOV STAVBY:	REKONŠTRUKCIA CESTY II/120 OD HRANICE KRAJA S BSK SMEROM NA ŠTVRTOK NA OSTR. - 1. ETAPA	MIERKA: -
NÁZOV OBJEKTU:	DOČASNÉ DOPRAVNÉ ZNAČENIE	STUPEŇ PD: VP
NÁZOV PRÍLOHY:	ŠIRŠIE VZŤAHY	FORMÁT: 297x420
		PRÍLOHA Č.: 02
		REVÍZIA: