
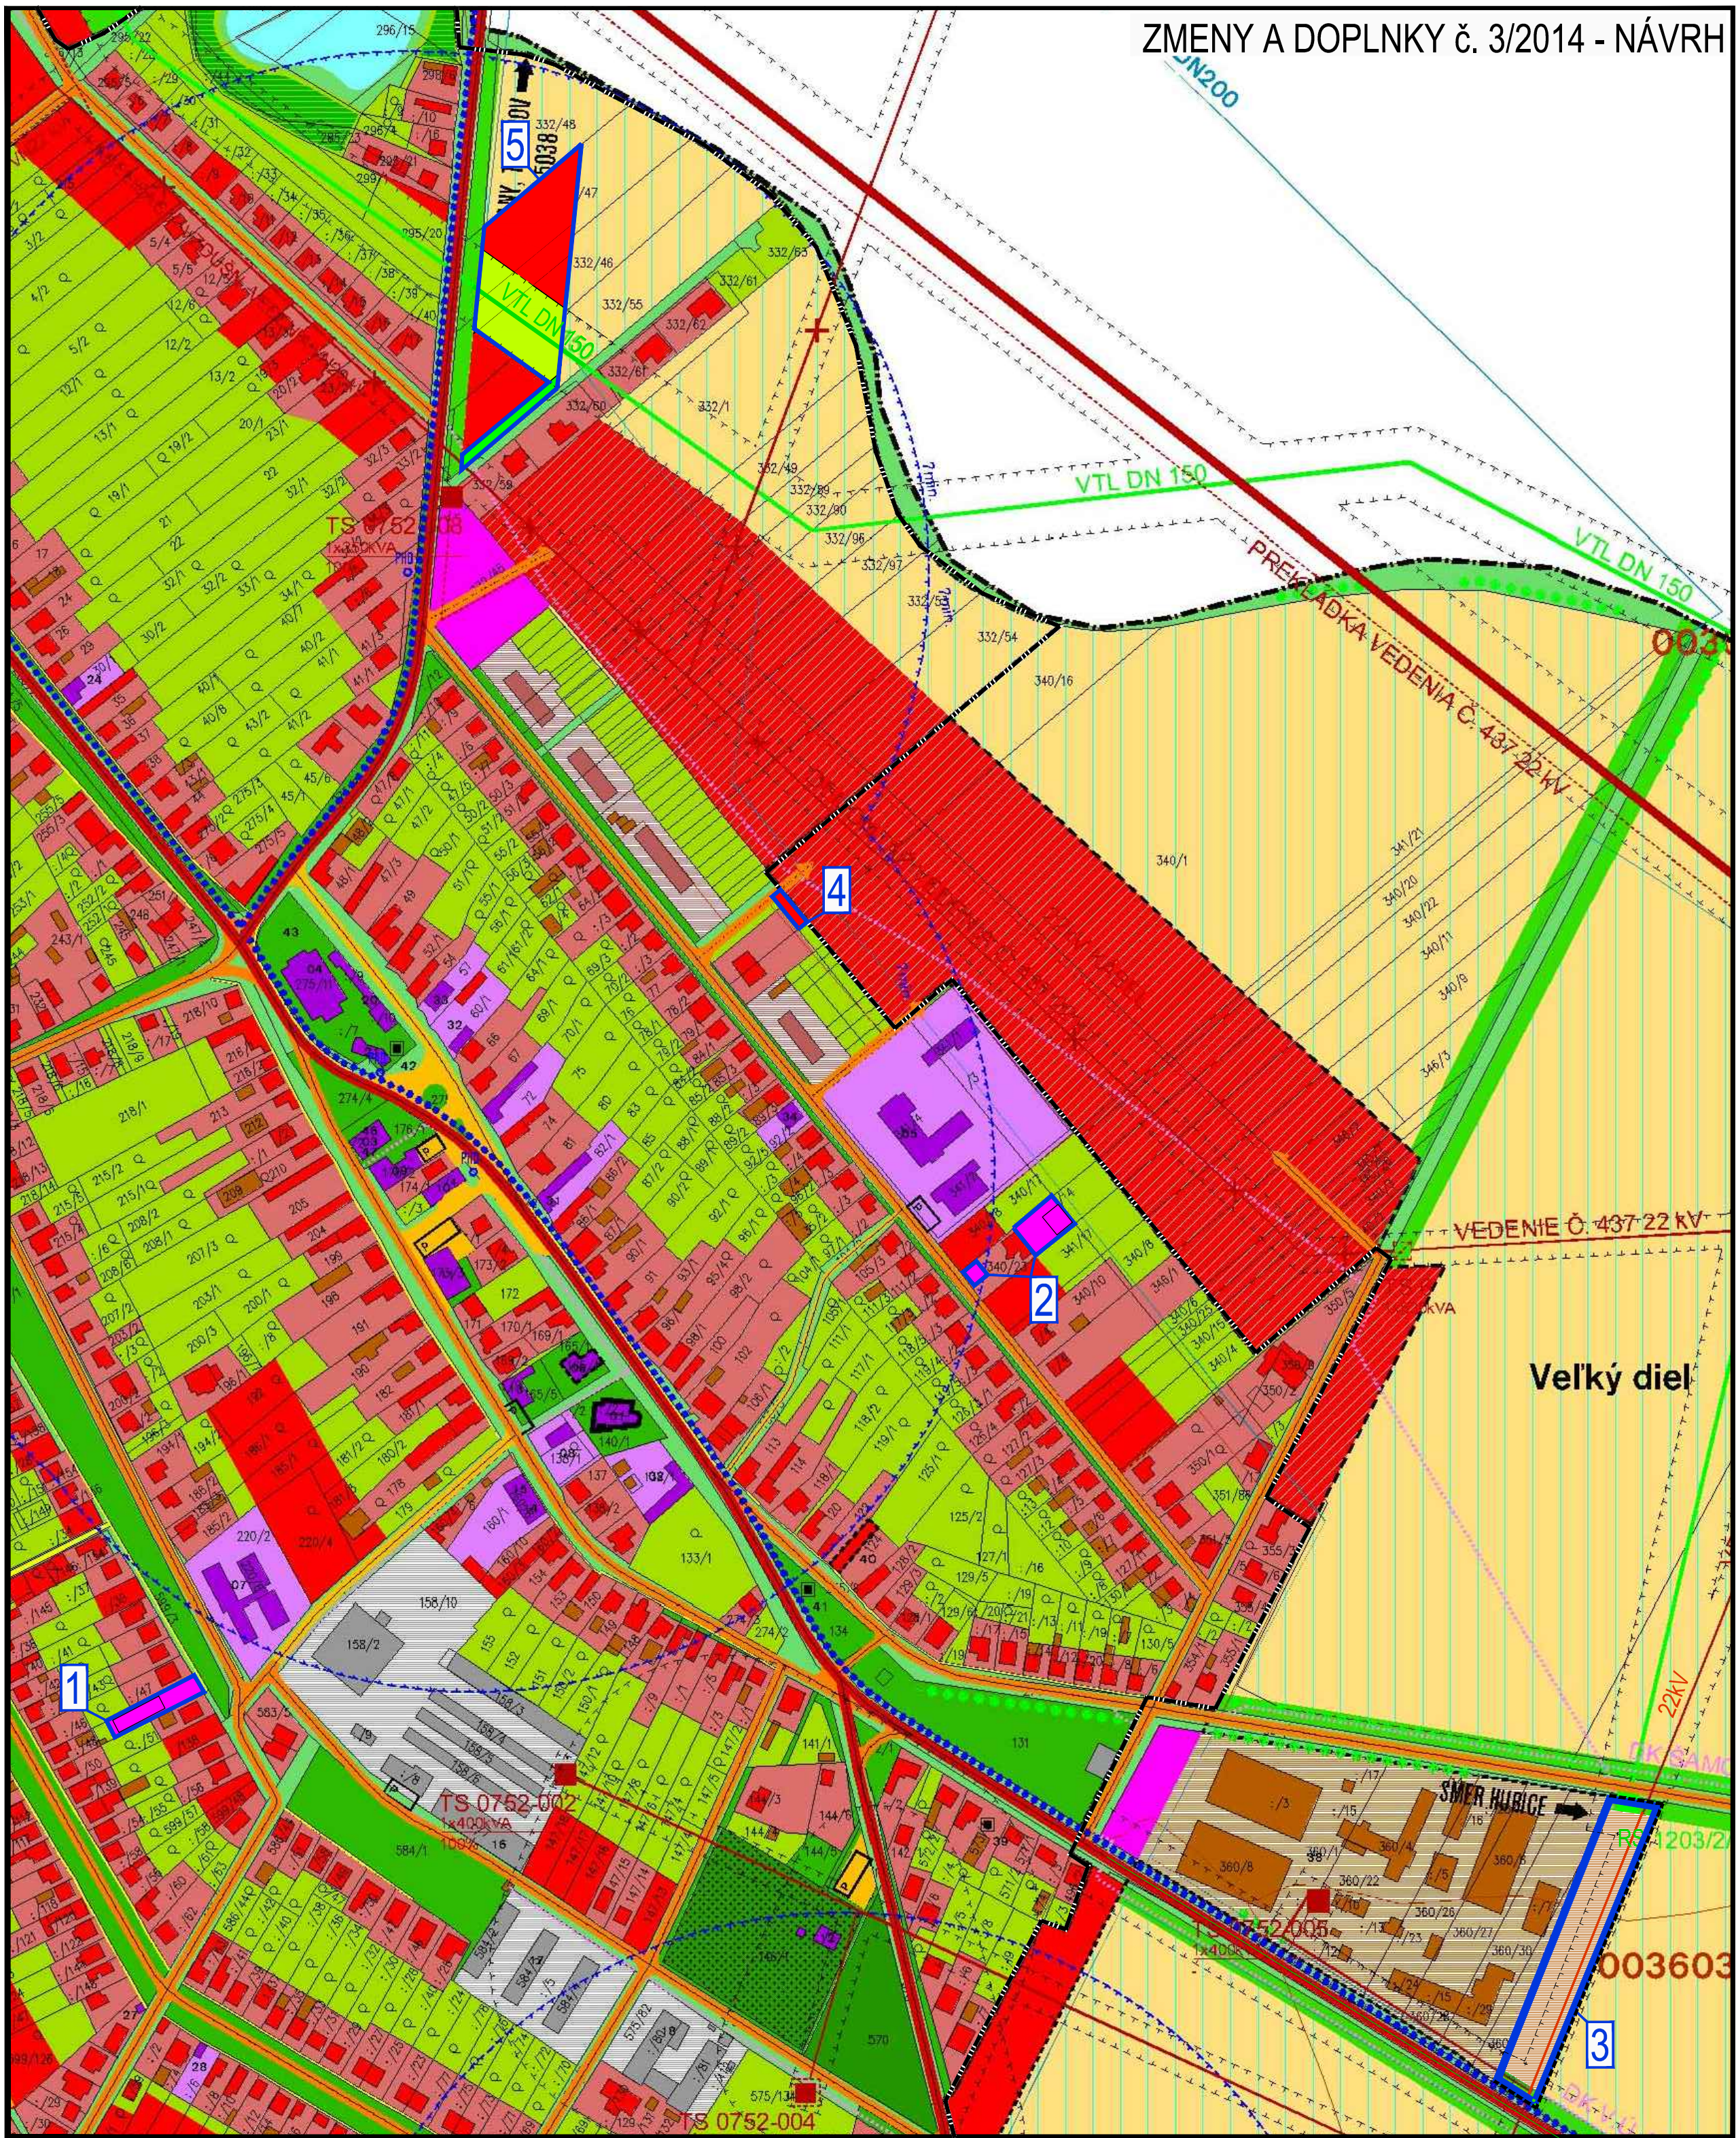


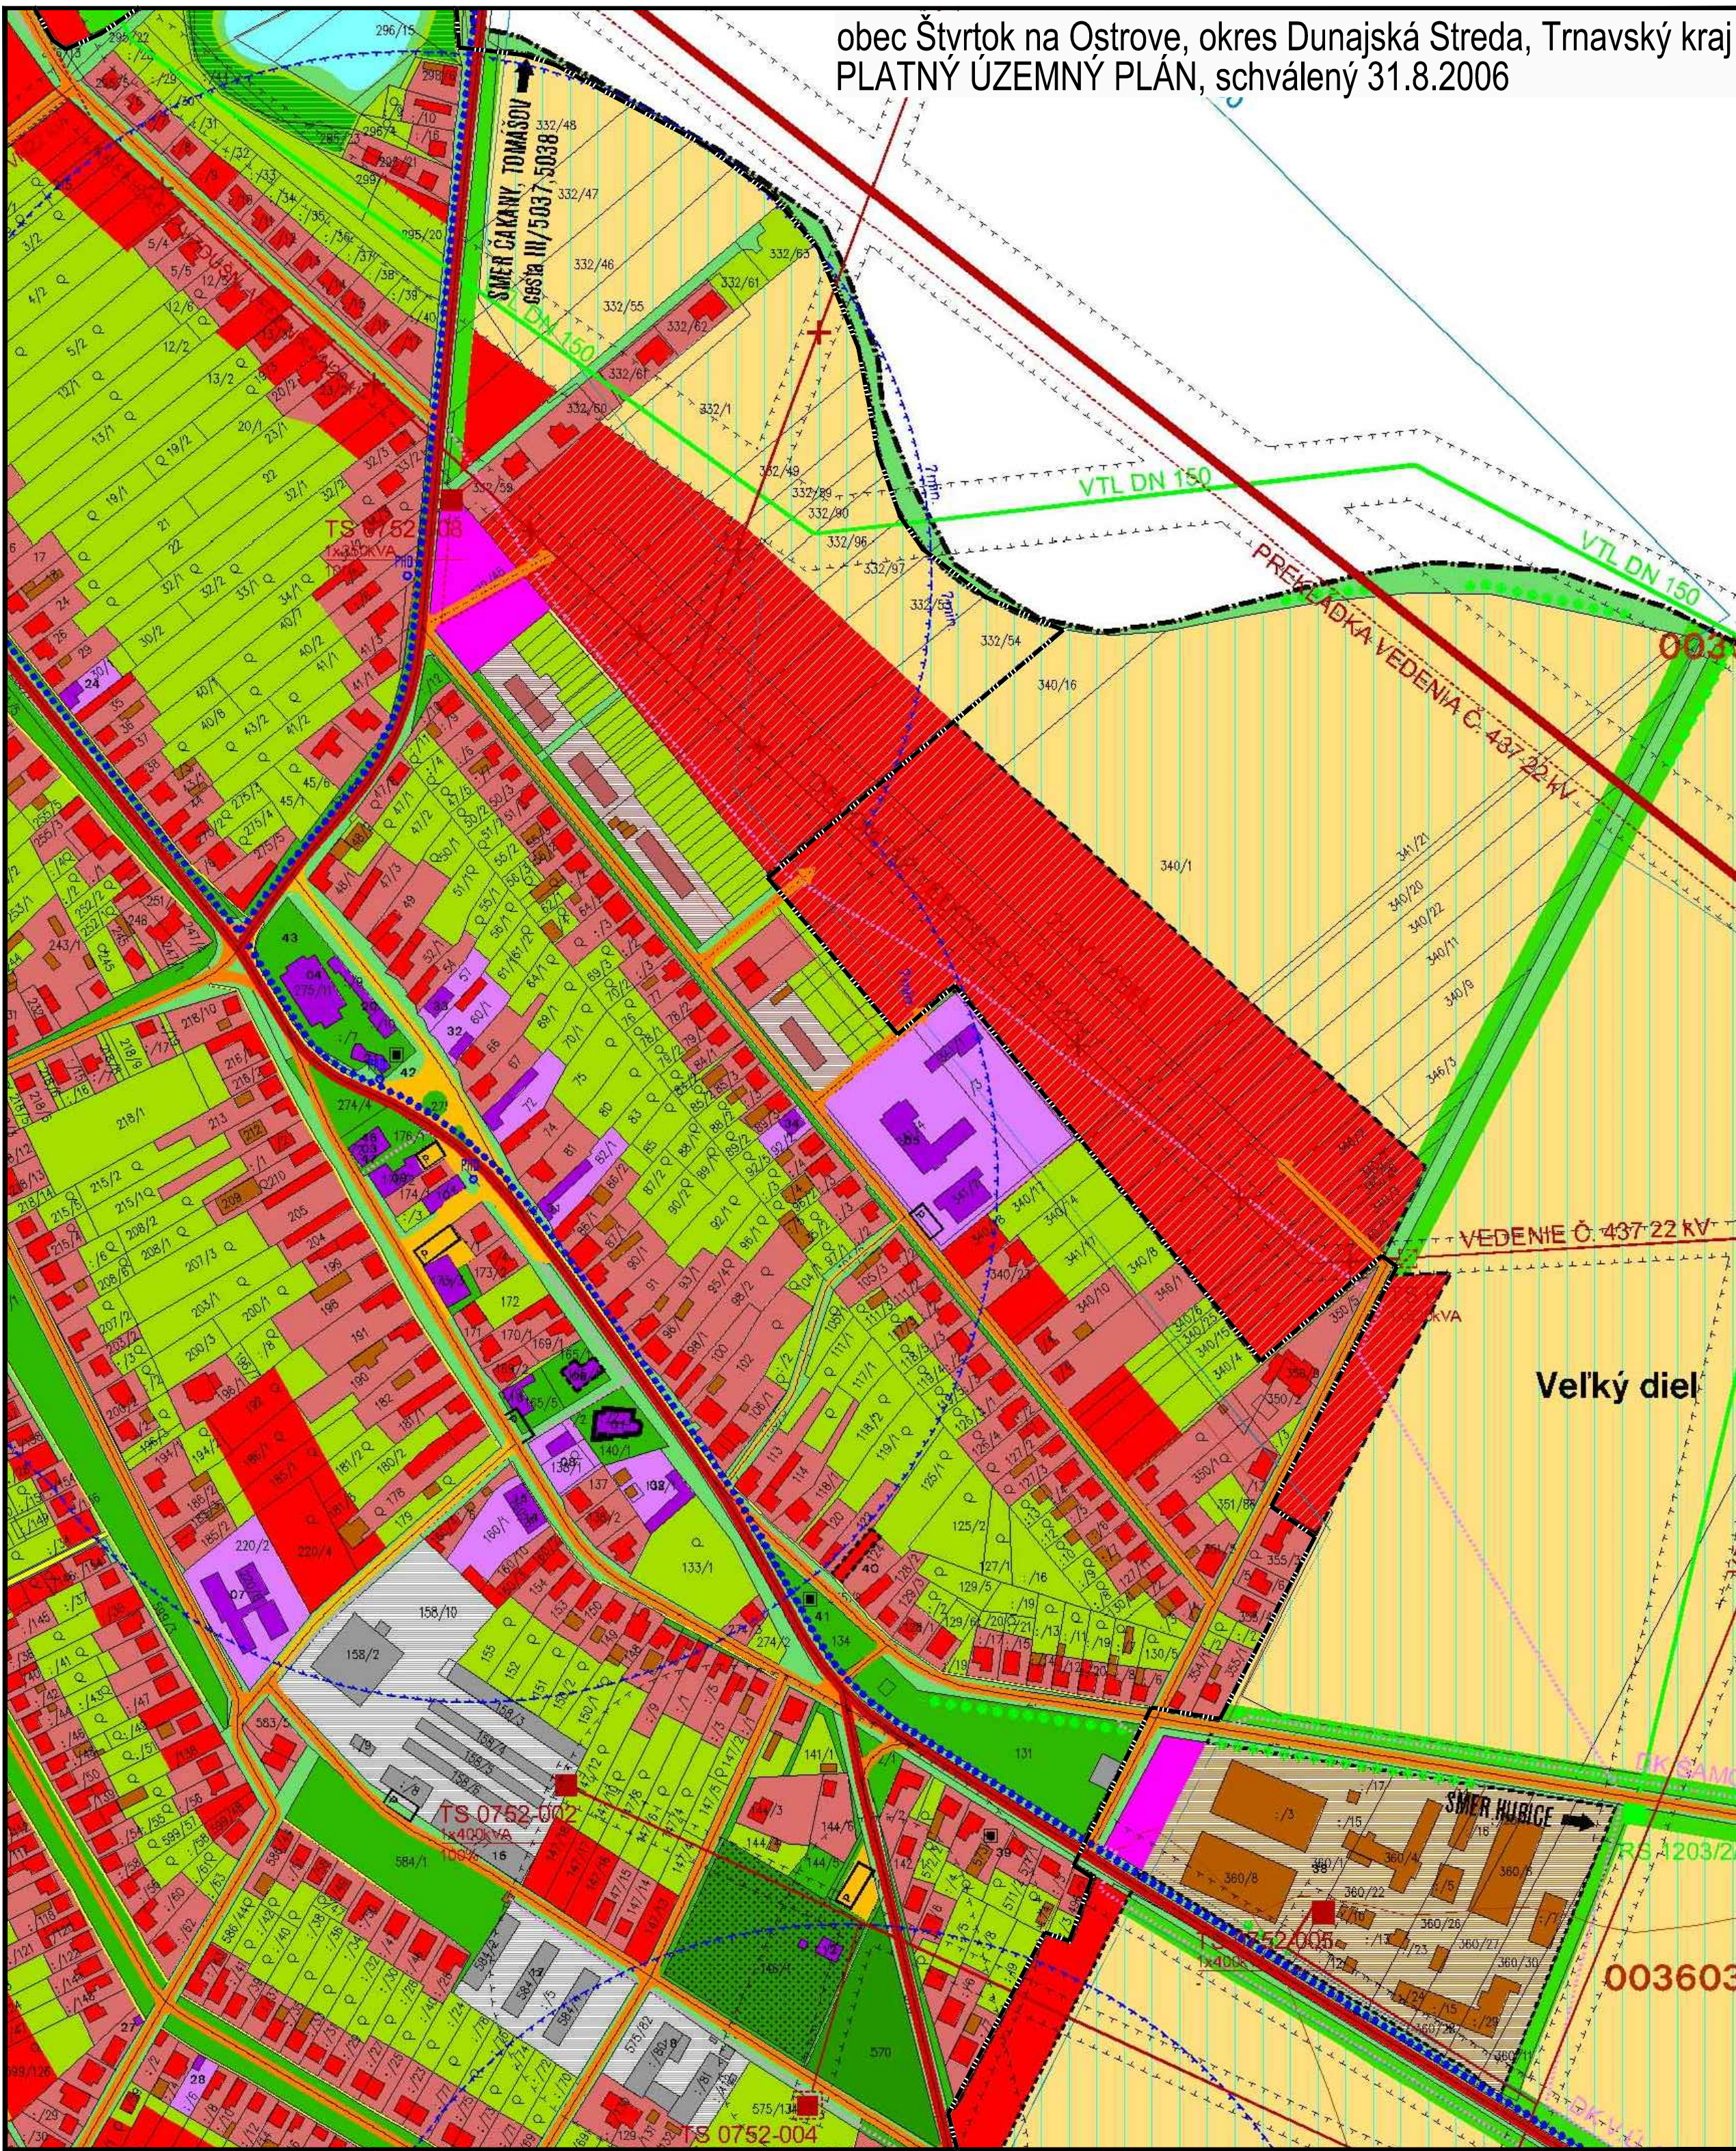

VYSVETLIVKY

STAV	NÁVRH	VÝHLAD	
			HRANICA KATASTRA
			HRANICA ZASTAVANÉHO ÚZEMIA
			PAMIATKOVO CHRÁNENÝ OBJEKT
			OCHRANNÉ A BEZPEČNOSTNÉ PÁSMO VŠETKÝCH DRUHOV
			RODINNÁ ZÁSTAVBA
			BYTOVÁ ZÁSTAVBA
			OBČIANSKA VYBAVENOSŤ
			HOSPODÁRSKY OBJEKT
			PLOCHY POĽNOHOSPODÁRSKEJ VÝROBY
			PLOCHY VÝROBY A SKLADOVÉHO HOSPODÁRSTVA
			PLOCHY ŠPORTU
			PLOCHY TECHNICKEJ INFRAŠTRUKTÚRY
			CINTORIN
			ZELEŇ VÝPLŇOVÁ, IZOLAČNÁ, OCHRANNÁ
			ZELEŇ VEREJNÁ - PARKOVO UPRAVENÁ
			ZELEŇ ZÁHRADNÁ

			VINOHRAD
			LUKY A PASIENKY
			ORNÁ PŮDA
			ZELEŇ LINIOVÁ
			ZÁVLAHY
			BPEJ
			VODNÉ TOKY A ODVODŇOVACIE KANÁLY
			NADRADENÝ KOMUNIKAČNÝ SYSTÉM zberne komunikačné funkcie triedy B3
			MIESTNY KOMUNIKAČNÝ SYSTÉM obslužné komunikačné funkcie tried C1-C3
			LOKÁLNY KOMUNIKAČNÝ SYSTÉM a miestne komunikačné funkcie triedy D1
			LOKÁLNY KOMUNIKAČNÝ SYSTÉM hlavné cyklistické trasy
			LOKÁLNY KOMUNIKAČNÝ SYSTÉM pokoje trasy, propojenie a prístupové
			DOPRAVNO-PREVÁDZKOVÁ ORGANIZÁCIA ÚZEMIA ustrojené plochy stávkovej dopravy - PARKOVISKÁ A GARÁŽE
			HROMADNÁ DOPRAVA sústava prímestských hromadnej dopravy
			HROMADNÁ DOPRAVA izochronické vzdialenosti sústavy prímestských hromadnej dopravy
			DOPRAVNO-PREVÁDZKOVÁ ORGANIZÁCIA ÚZEMIA hlavné dopravné úseky do riešenia územia

			DIALKOVÝ KÁBEL
			ATU
			TELEKOMUNIKAČNÝ VÝKRYVÁČ
			VTL PLYNOVOD
			REGULAČNÁ STANICA PLYNU
			HYDROGEOLOGICKÝ PRIESKUMNÝ VRT
			VN 400kV VEDENIE
			VN 110kV VEDENIE
			VN 22kV VEDENIE
			VN 22kV VEDENIE NA ZRÚSENIE
			VN 22kV VEDENIE KABELIZÁCIA
			TRAFOSTANICA
			TRAFOSTANICA - VÝMENA