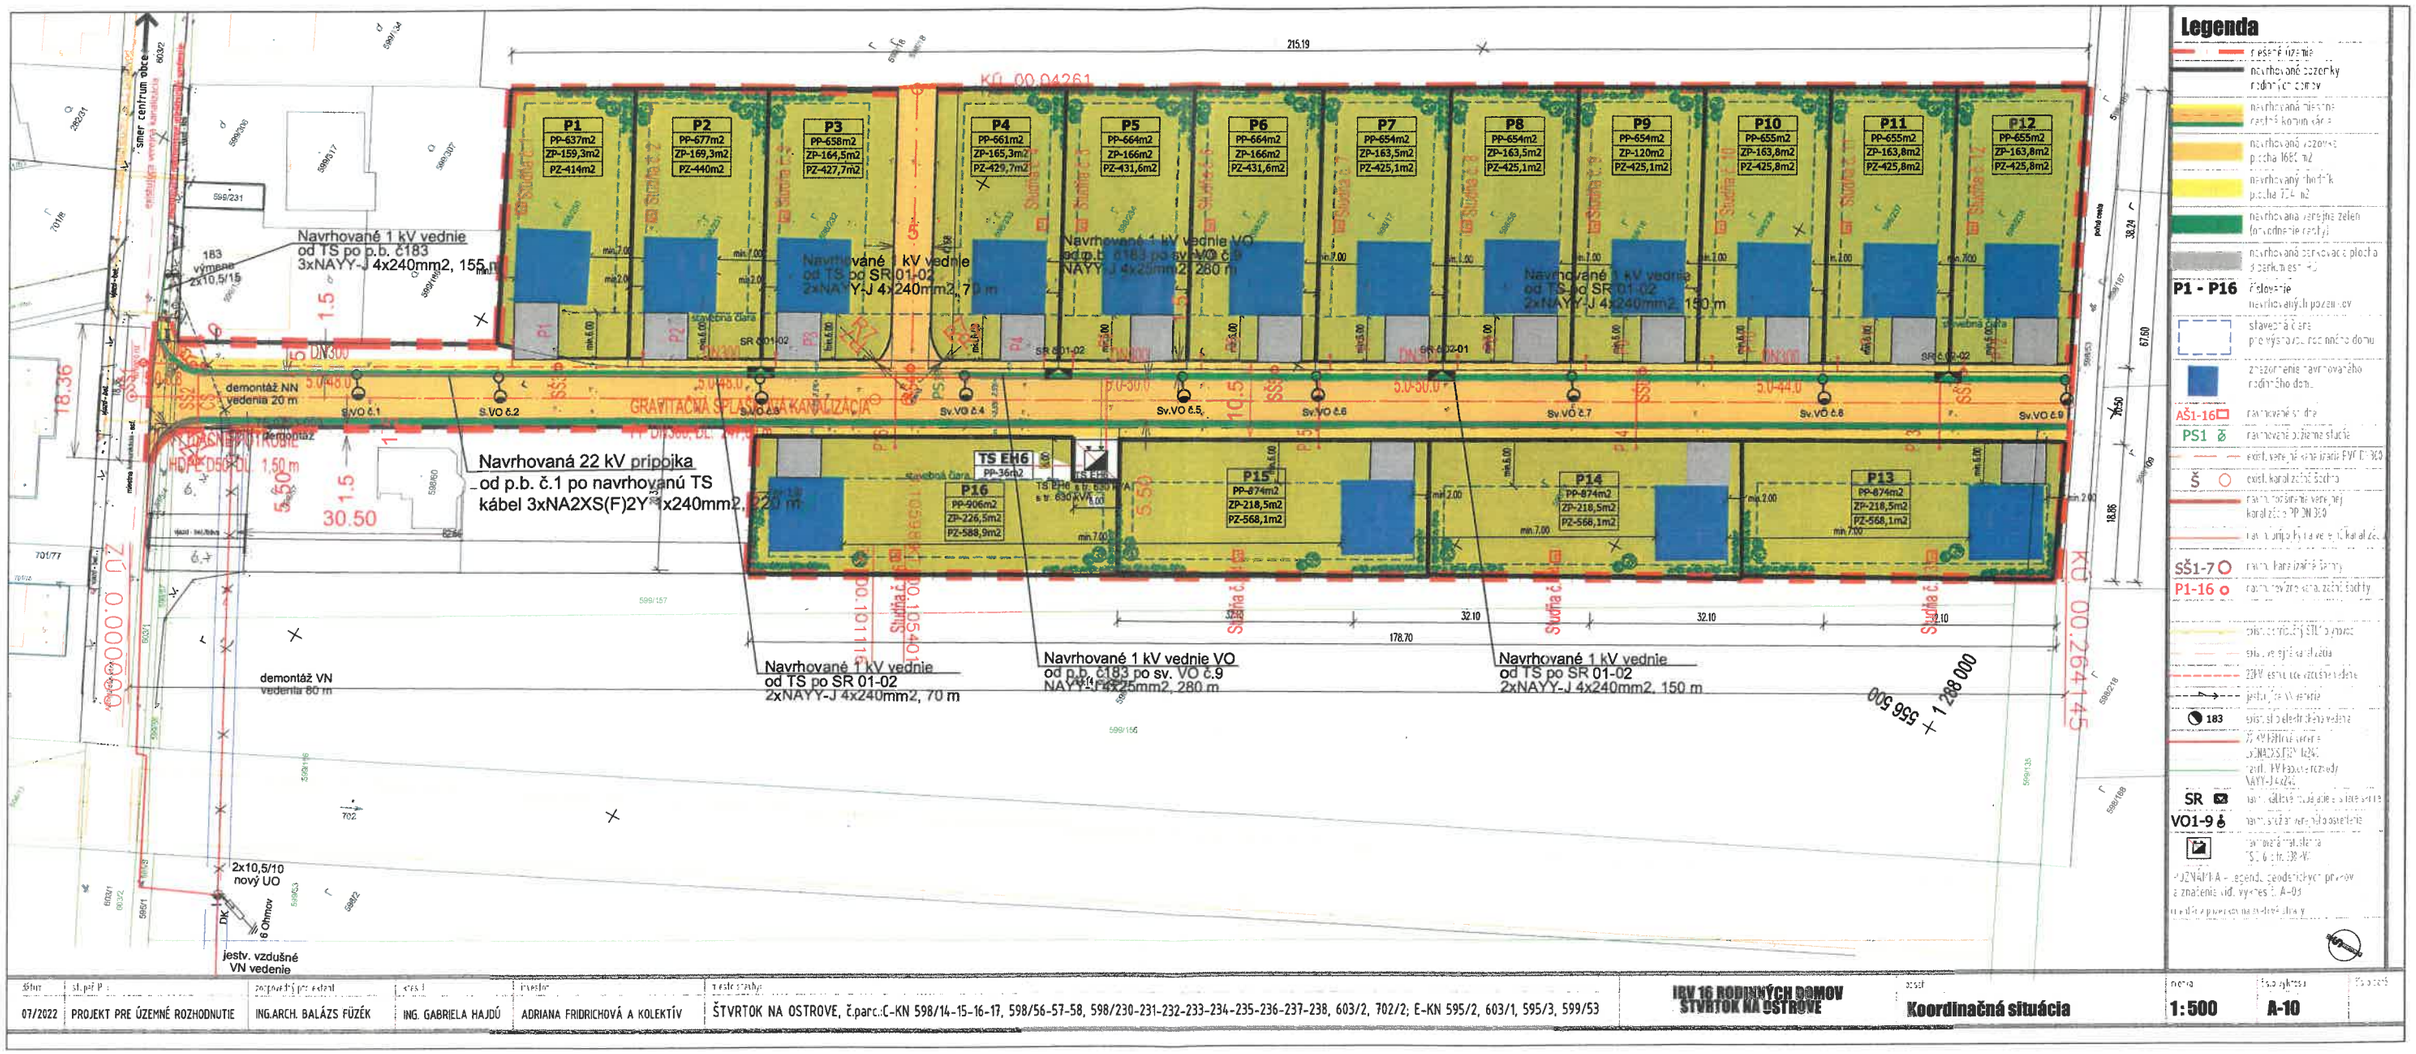

07/2022	PROJEKT PRE ÚZEMNÉ ROZHODNUTIE	ING.ARCH. BALÁZS FÜZÉK	ING. GABRIELA HAJDÚ	ADRIANA FRIDRICHOVÁ A KOLEKTÍV	ŠTVRTOK NA OSTROVE, č.parc.:C-KN 598/14-15-16-17, 598/56-57-58, 598/230-231-232-233-234-235-236-237-238, 603/2, 702/2; E-KN 595/2, 603/1, 595/3, 599/53	IRV 16 RODINNÝCH DOMOV ŠTVRTOK NA OSTROVE	Koordinačná situácia	1:500	A-10