


## "Revitalizácia cesty III/1062 Tomášov - Štvrtek na Ostrove"

III/1062 Tomášov-intravilán v kumulatívnom staničení km 11,861 - 12,700

- čiastočná uzávierka, prava strana
- frezovanie pravej strany

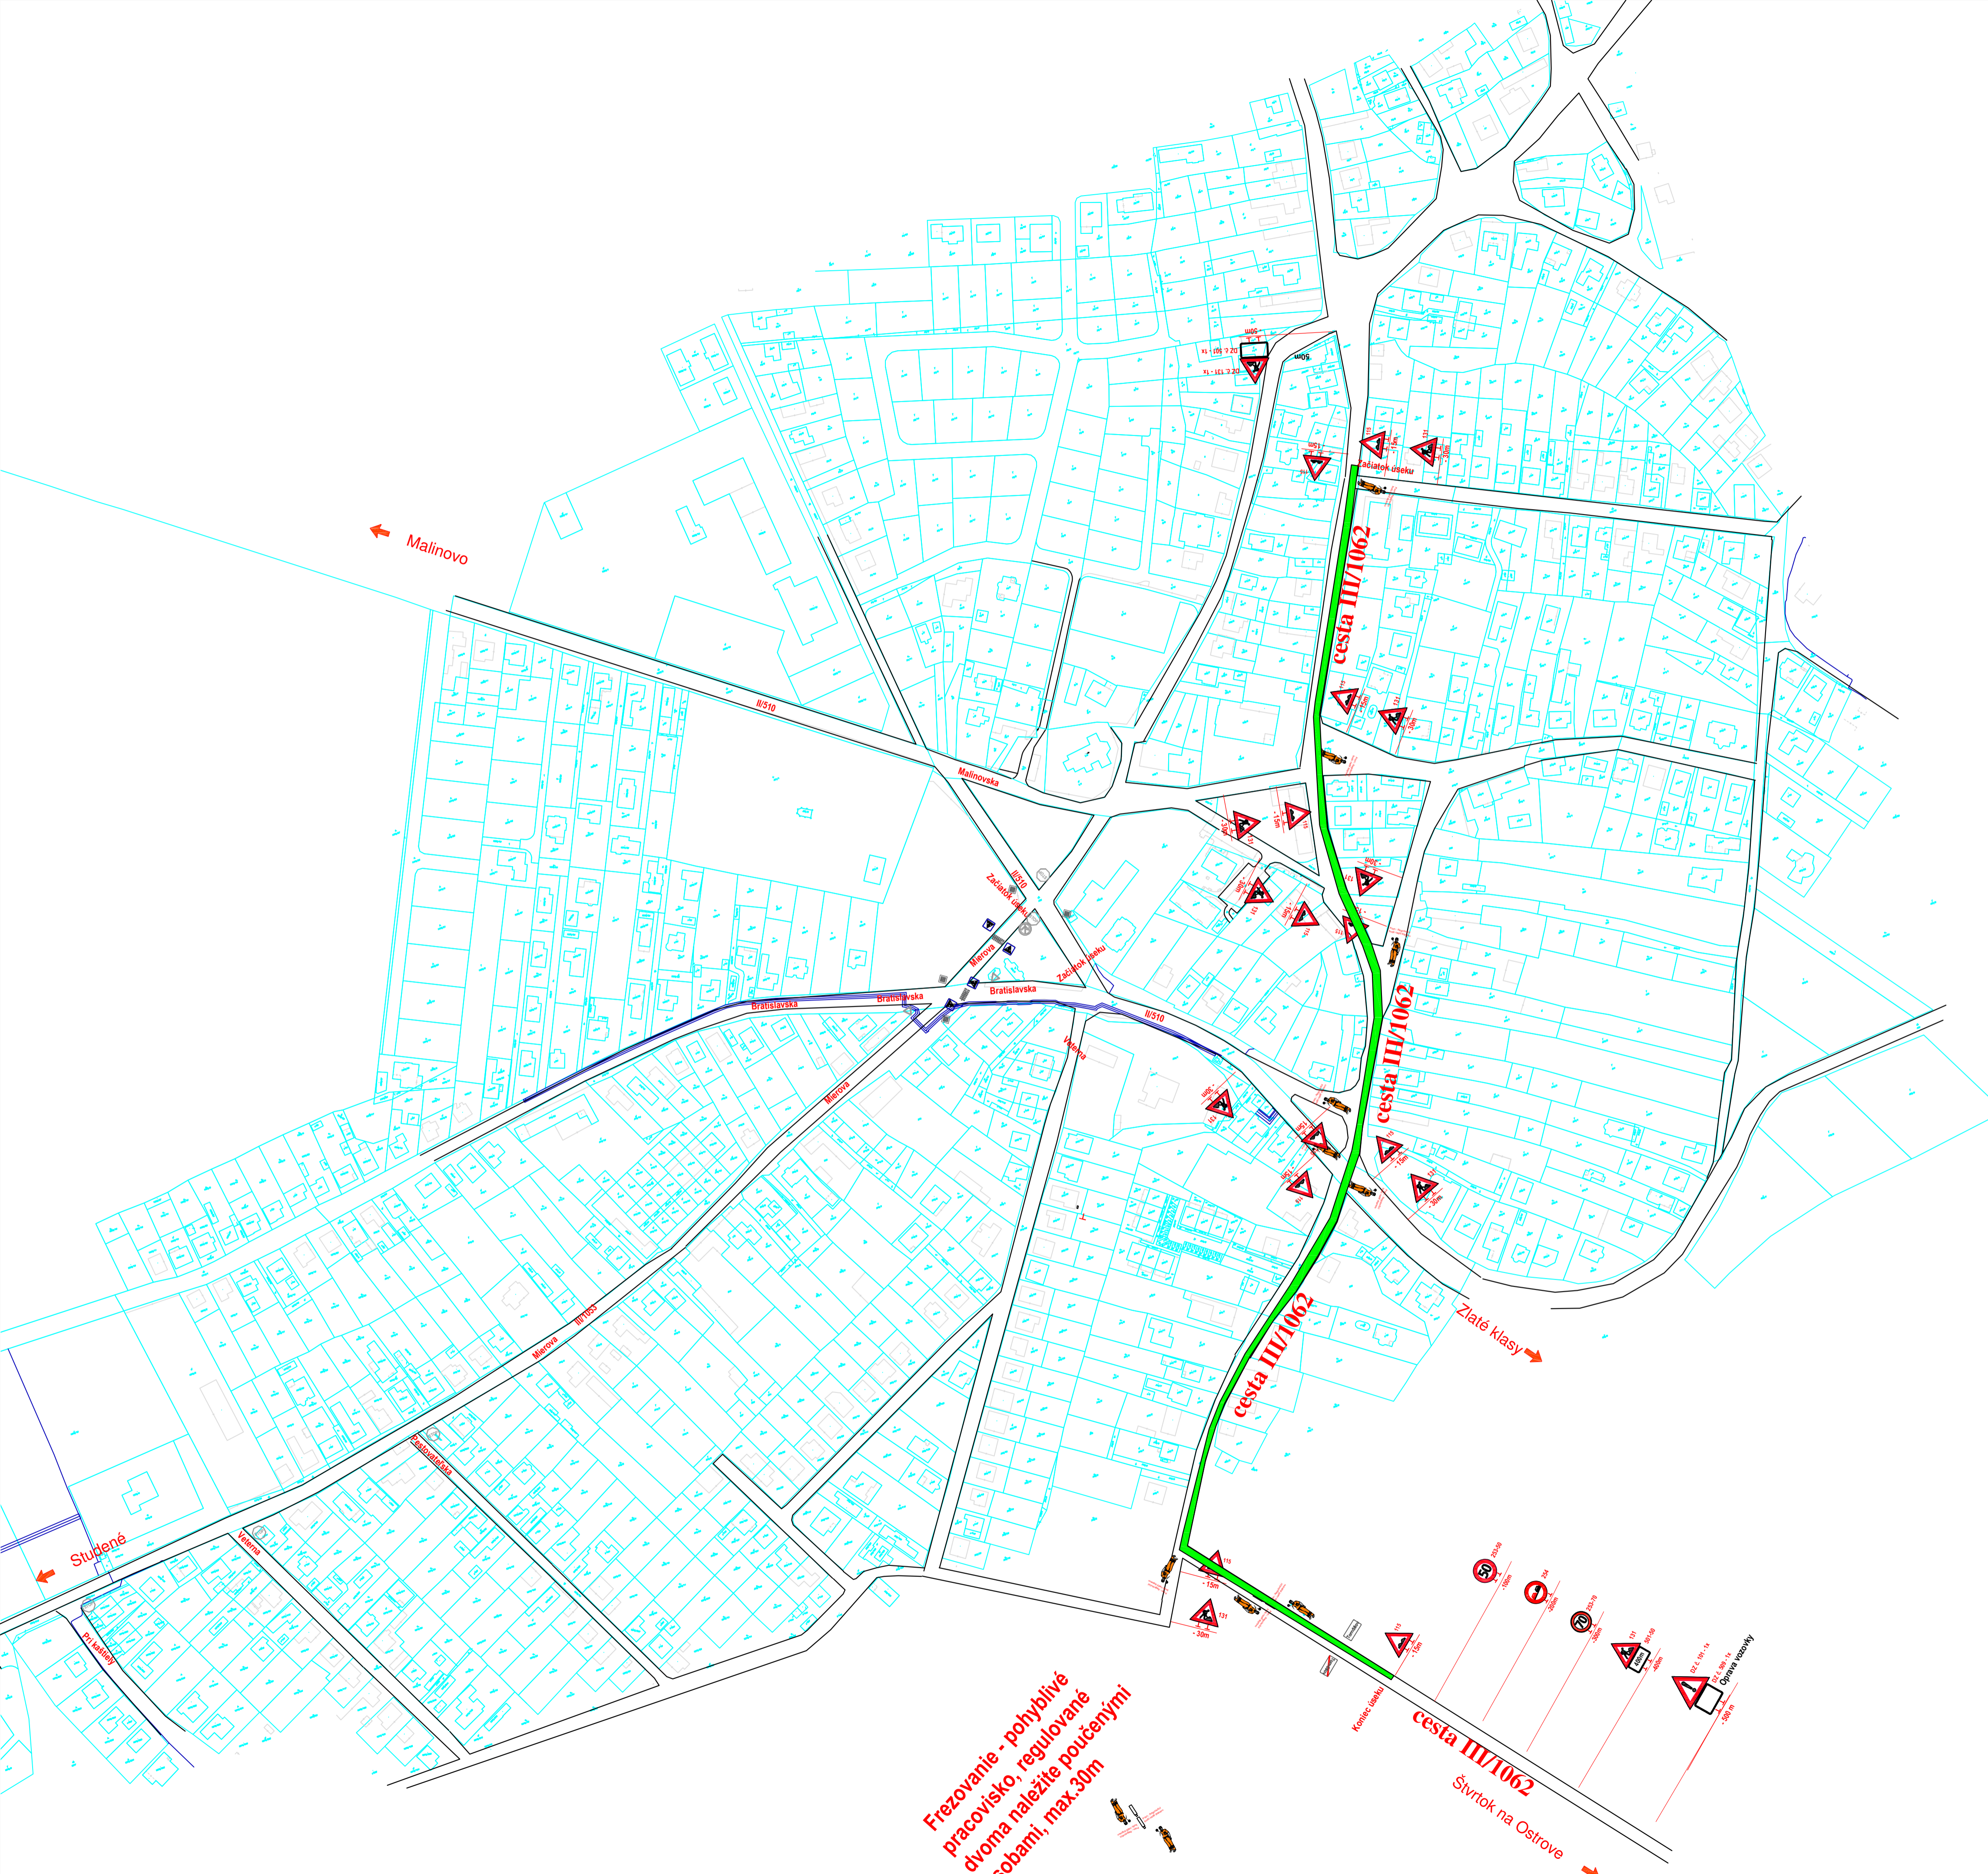

**Frezovanie - pohyblivé  
pracovisko, regulované  
dvoma nálezitými poučenými  
osobami, max.30m**

### LEGENDA:

- EXISTUJÚCE TRIVALE ZVISLÉ DOPRAVNÉ ZNAČENIE
- EXISTUJÚCE TRIVALE ZVISLÉ DOPRAVNÉ ZNAČENIE URČENÉ NA DEMONTÁŽ
- NOVONAVRHOVANÉ PRENOSNÉ ZVISLÉ DOPRAVNÉ ZNAČENIE

KRESLIL: ING. MARCEL TICHÝ	VYPRACOVAL: ING. MARCEL TICHÝ	ZOD. PROJEKTANT: ING. MARCEL TICHÝ	<b>Tichý s.r.o.</b> autorizovaný projektant dopravného značenia Zahumie III, 2137/2, 01303 Vajnory tel. č.: 0807 476 813 e-mail: marcel@varin.sk
OBJEDNÁVATEL: PORP s. r. o., Mlynské Nivy 49, 821 09 Bratislava			STUPEŇ: RD
"Revitalizácia cesty III/1062 Tomášov - Štvrtek na Ostrove"			Č. ZÁKAZKY: RD
III/1062 Tomášov-intravilán v kumulatívnom staničení km 11,861 - 12,700			Č. ARCHÍVU: 08/2025
OBSAH PROJEKTU: PRENOSNÉ DOPRAVNÉ ZNAČENIE			FORMÁT: MIERKA: Č. VÝKRESU: Č. SÚPRAVY: 1