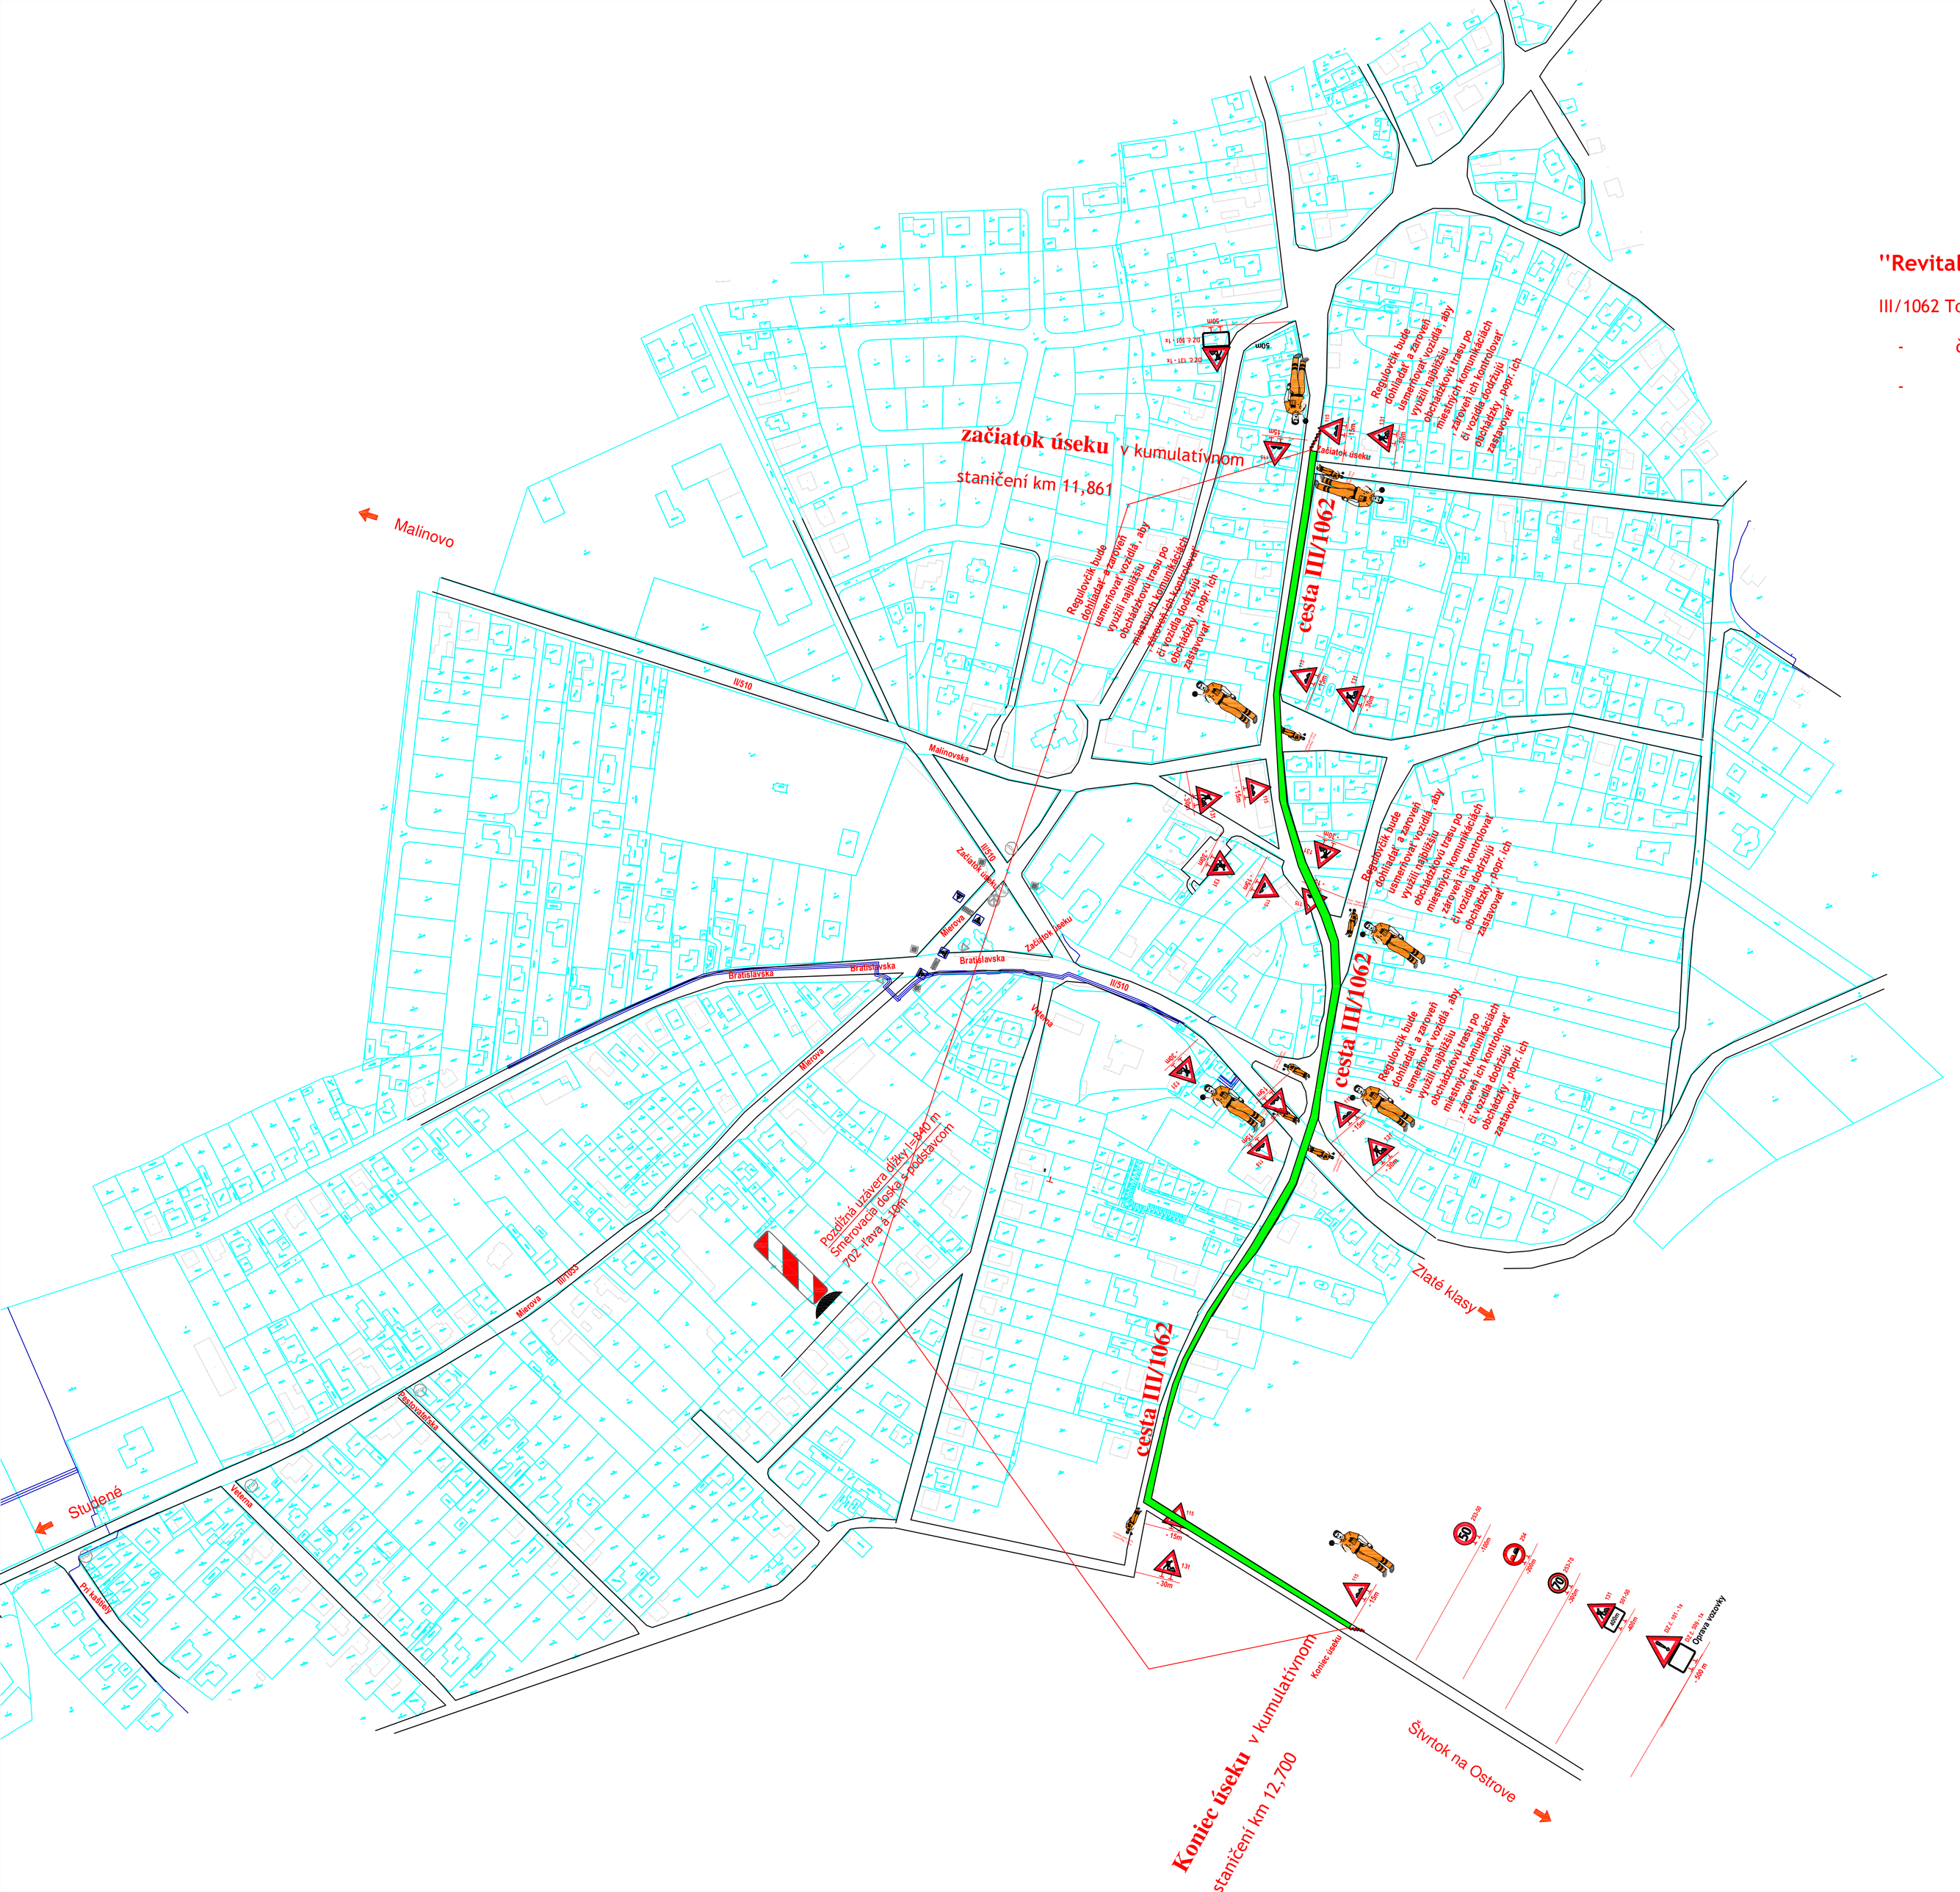


# "Revitalizácia cesty III/1062 Tomášov - Štvrtok na Ostrove"

III/1062 Tomášov-intravilán v kumulatívnom staničení km 11,861 - 12,700

- čiastočna uzávierka, prava strana
- asfaltovanie pravej strany

**LEGENDA:**

EXISTUJÚCE TRVALÉ ZVISLÉ DOPRAVNÉ ZNAČENIE

EXISTUJÚCE TRVALÉ ZVISLÉ DOPRAVNÉ ZNAČENIE URČENÉ NA DEMONTÁŽ

NOVONAVRHOVANÉ PRENOSNÉ ZVISLÉ DOPRAVNÉ ZNAČENIE

| | | | |
|---|---|---|---|
| KRESLIL: ING. MARCEL TICHÝ | VYPRACOVAL: ING. MARCEL TICHÝ | ZOD. PROJEKTANT: ING. MARCEL TICHÝ | **Tichý s.r.o.** *autorizovaný projektant dopravného značenia* Zahumnie III. 2137/2, 01303 Varín tel. č.: 0907 476 813 e:mail: marcel@varin.sk |
| OKRES ( OBVOD ) STAVBY: | | | |
| OBJEDNÁVATEĽ: PORP s. r. o., Mlynské Nivy 49, 821 09 Bratislava | | | |
| **"Revitalizácia cesty III/1062 Tomášov - Štvrtok na Ostrove"** III/1062 Tomášov-intravilán v kumulatívnom staničení km 11,861 - 12,700 - asfaltovanie | | | STUPEŇ: RD |
| | | | Č. ZÁKAZKY: |
| | | | Č. ARCHÍVU: |
| | | | DÁTUM: 08/2025 |
| | | | FORMÁT: |
| | | | MIERKA: |
| OBSAH PROJEKTU: PRENOSNÉ DOPRAVNÉ ZNAČENIE | | | Č. VÝKRESU: |
| | | | Č. SÚPRAVY: 2 |