


SITUÁCIA 1
M 1:250



ZMENA	POPIS ZMENY	DÁTUM

POZNÁMKY A UPOZORNENIA:

- PRED ZAČATÍM VÝKOPOVÝCH PRÁČ INVEŠTOR ZABEZPEČÍ VYTÝČENIE VŠETKYCH PODZEMNÝCH VEDENÍ, AJ VO VÝKRESNE NEZAKRESLENÝCH.
- PRI NEBEZPEČNÝCH SÚBEHOCH A KRÍŽOVANIACH INŽINERSKÝCH SIETÍ VÝKOPY REALIZOVAŤ RUČNE, ABY NEDOSLO K ICH PORUŠENIU! REŠEKTOVAŤ ICH VEDENIE V PRÍPADE POTREBY ZABEZPEČÍŤ ICH PRELOŽKU ALEBO VEDENIE V CHRÁNIČKE, PREKLÁDKY A CHRÁNIČKY NOVÝCH A JEŠT'VUJÚCICH INŽINERSKÝCH SIETÍ SÚ RIEŠENÉ V SAMOSTATNEJ ČASŤI PROJEKTOVEJ DOKUMENTÁCIE PRI JEDNOTLIVÝCH STAVEBNÝCH OBJEKTOCH.
- PRI ZEMNÝCH PRÁČACH JE POTREBNÉ POSTUPOVAŤ PODLA STN 73 6133.
- POŽADOVANÝ MODUL DEFORMÁCIE NA KONŠTRUKČNEJ PLÁNI E_{max} min. 50 MPa. PO UKONČENÍ ÚPRÁV JE NUTNÉ POŽADOVANÉ VLASTNOSTI PREUKÁZAŤ PODLA STN 73 6133.

SÚRADNICOVÝ SYSTÉM: S-JTSK
VÝŠKOVÝ SYSTÉM: B.p.v.

TENTO VÝKRES JE ORIGINAL, JE OPEDÁTKOVANÝ A PODPISANÝ ZODPOVEDNÝM PROJEKTANTOM, FALŠOVANIE A POZNEŇOVANIE VEREJNEJ LISTINY JE TRESTNÝM ČINOM. PODLA ZÁKONA O AUTORSKÝCH PRÁVOCH A BEZ SÚHLASU AUTORA ZAKÁZANÉ AKÉKOL'VEK ŠÍRENIE ALEBO KOPÍROVANIE TOHTO PROJEKTU. PROJEKTOVÁ DOKUMENTÁCIA BOLA VYPRACOVANÁ PRE ZISKANIE STAVEBNÉHO POVOLENIA, NEPREBERÁME ZODPOVEDNOSŤ ZA JEHO POUŽITIE NA INÝ AKO TENTO ÚČEL. PROJEKTANT NENESIE ŽIADNU ZODPOVEDNOSŤ ZA ZMENY USKUTOČNENÉ BEZ JEHO PISOMNEHO SÚHLASU!

STUPEŇ: DSP	INVEŠTOR: OBEC LEHNICE Lehnice 89 930 37 Lehnice	
PARÉ:	ZHOTOVITEĽ: DKVIA DKVIA s.r.o. Kostelná Gala 137, 930 34 Holica, IČO: 51332124 csano.david@dkvia.com, +421 908 562 837, www.dkvia.com	

HLAVNÝ INŽINIER PROJEKTU: ING. DÁVID CSANÓ	KOORDINÁTOR PROJEKTU: ING. DÁVID CSANÓ	ProEnvi s.r.o. Sándora Pálfiho 462831 929 01 Dunajská Streda
ZODPOVEDNÝ PROJEKTANT: ING. ALEXANDER RÁČZ	NAVRHOJ/VYPRACOVÁV: ING. ALEXANDER RÁČZ	DÁTUM: 03/2025
NAZOV STAVBY: OPRAVA MIESTNEJ CESTY, ZVÝŠENIE DOPRAVNEJ BEZPEČNOSTI CHODCOV VYBUDOVANÍM CHODNIKA V MIESTNEJ ČASŤI LEHNICE-KOLÓNIA		FORMÁT: 1680 x 297 mm
STAVEBNÝ OBJEKT: SO 301 - ODVÁDZANIE DAŽĎOVÝCH ODPADOVÝCH VÔD		MIERKA: 1:250
KRAJ/OKRES: TRNAVSKÝ/DUNAJSKÁ STREDA	KATASTRÁLNE ÚZEMIE: VEĽKÝ LEG	ČÍSLO ZÁKAZKY: 2024_06_11
PRÍLOHA:		Č. PRÍLOHY: ČASŤ:
SITUÁCIA 1		02.1