


SITUÁCIA 2
M 1:250



ZMENA	POPIS ZMENY	DÁTUM

POZNÁMKY A UPOZORNENIA:

- PRED ZAČATÍM VÝKOPOVÝCH PRÁC INVEŠTOR ZABEZPEČÍ VYTÝČENIE VŠETKÝCH PODZEMNÝCH VEDENÍ, AJ VO VÝKRESE NEZAKRESLENÝCH.
- PRI NEBEZPEČNÝCH SÚBEHOCH A KRÍŽOVANIACH INŽINERSKÝCH SIETÍ VÝKOPEY REALIZOVAT RÚČNE, ABY NEDOŠLO K ICH PORUŠENIU! REŠEKTOVAT ICH VEDENIE V PRÍPADE POTREBY ZABEZPEČÍ ICH PRELOŽKU ALEBO VEDENIE V CHRÁNIČKE, PREKLÁDKY A CHRÁNIČKY NOVÝCH A JESTVUJÚCICH INŽINERSKÝCH SIETÍ SÚ RIEŠENÉ V SAMOSTATNEJ ČASŤI PROJEKTOVEJ DOKUMENTÁCIE PRI JEDNOTLIVÝCH STAVEBNÝCH OBJEKTOCH.
- PRI ZEMNÝCH PRÁČACH JE POTREBNÉ POSTUPOVAŤ PODLA STN 73 6133.
- POŽADOVANÝ MODUL DEFORMÁCIE NA KONŠTRUKČNEJ PLÁNI E_{max} min. 50 MPa. PO UKONČENÍ ÚPRAVY JE NUTNÉ POŽADOVANÉ VLASTNOSTI PREUKÁZAŤ PODLA STN 73 6133.

SÚRADNICOVÝ SYSTÉM: S-JTSK
VÝŠKOVÝ SYSTÉM: B.p.v.

TENTO VÝKRES JE ORIGINÁL, JE OPÉDATKOVANÝ A PODPISANÝ ZODPOVEDNÝM PROJEKTANTOM, FALŠOVANIE A PODNEHOVANIE VEREJNEJ LISTINY JE TRESTNÝM ČINOM. PODLA ZÁKONA O AUTORSKÝCH PRÁVOCH JE BEZ SÚHLASU AUTORA ZAKÁZANÉ AKÉKOL'VEK ŠÍRENIE ALEBO KOPÍROVANIE TOHTO PROJEKTU. PROJEKTOVÁ DOKUMENTÁCIA BOLA VYPRACOVANÁ PRE ZISKANIE STAVEBNÉHO POVOLENIA, NEPREBERÁME ZODPOVEDNOSŤ ZA JEHO POUŽITIE NA INÝ AKO TENTO ÚČEL. PROJEKTANT NENESIE ŽADNÚ ZODPOVEDNOSŤ ZA ZMENY USKUTOČNENÉ BEZ JEHO PÍSOMNÉHO SÚHLASU!

STUPEŇ: DSP	INVEŠTOR: OBEC LEHNICE Lehnice 89 930 37 Lehnice	
PARÉ:	ZHOTOVITEĽ: DKVIA s.r.o. Kostelná Gala 137, 930 34 Holica, IČO: 51332124 csano.david@dkvia.com, +421 908 562 837, www.dkvia.com	

HĽAVNÝ INŽINIER PROJEKTU: ING. DÁVID ČSÁNÓ	KOORDINÁTOR PROJEKTU: ING. DÁVID ČSÁNÓ	ProEnvi s.r.o. Sándora Pálfiho 462/31 929 01 Dunajská Streda
ZODPOVEDNÝ PROJEKTANT: ING. ALEXANDER RÁČZ	NAVRHOJIL VYPRACOVÁVAL: ING. ALEXANDER RÁČZ	DÁTUM: 03/2025
NAZOV STAVBY: OPRAVA Miestnej cesty, zvyšenie dopravnej bezpečnosti chodcov vybudovaním chodníka v miestnej časti Lehnice-Kolónia	DÁTUM: 03/2025	FORMÁT: 1680 x 297 mm
STAVEBNÝ OBJEKT: SO 301 - ODVÁŽANIE DAŽĎOVÝCH ODPADOVÝCH VÔD	DÁTUM: 03/2025	MIERKA: 1:250
KRAJ Oblasť: TRNAVSKÝ KRAJ, DUNAJSKÁ STREDA	KATASTRÁLNE ÚZEMIE: VELKÝ LEG	ČÍSLO ZÁKAZKY: 2024_06_11
PRÍLOHA:	MIERKA: 1:250	Č. PRÍLOHY: ČASŤ
SITUÁCIA 2		02.2